TRIBUNALE DI FORLÌ

Causa n. R.G. 1887/2023


GIUDICE DELEGATO DOTT.SSA VALENTINA VECCHIETTI

ALLEGATO 22


RILIEVO GRAFICO DEL 29/01/2025

IMMOBILE VIA TRIESTE N.33

Firmato Da: TRONCONI GIANLUCA Emesso Da: ARUBAPEC S.P.A. NG CA 3 Serial#: 4f188f9226f6600f16435150f4e8954d

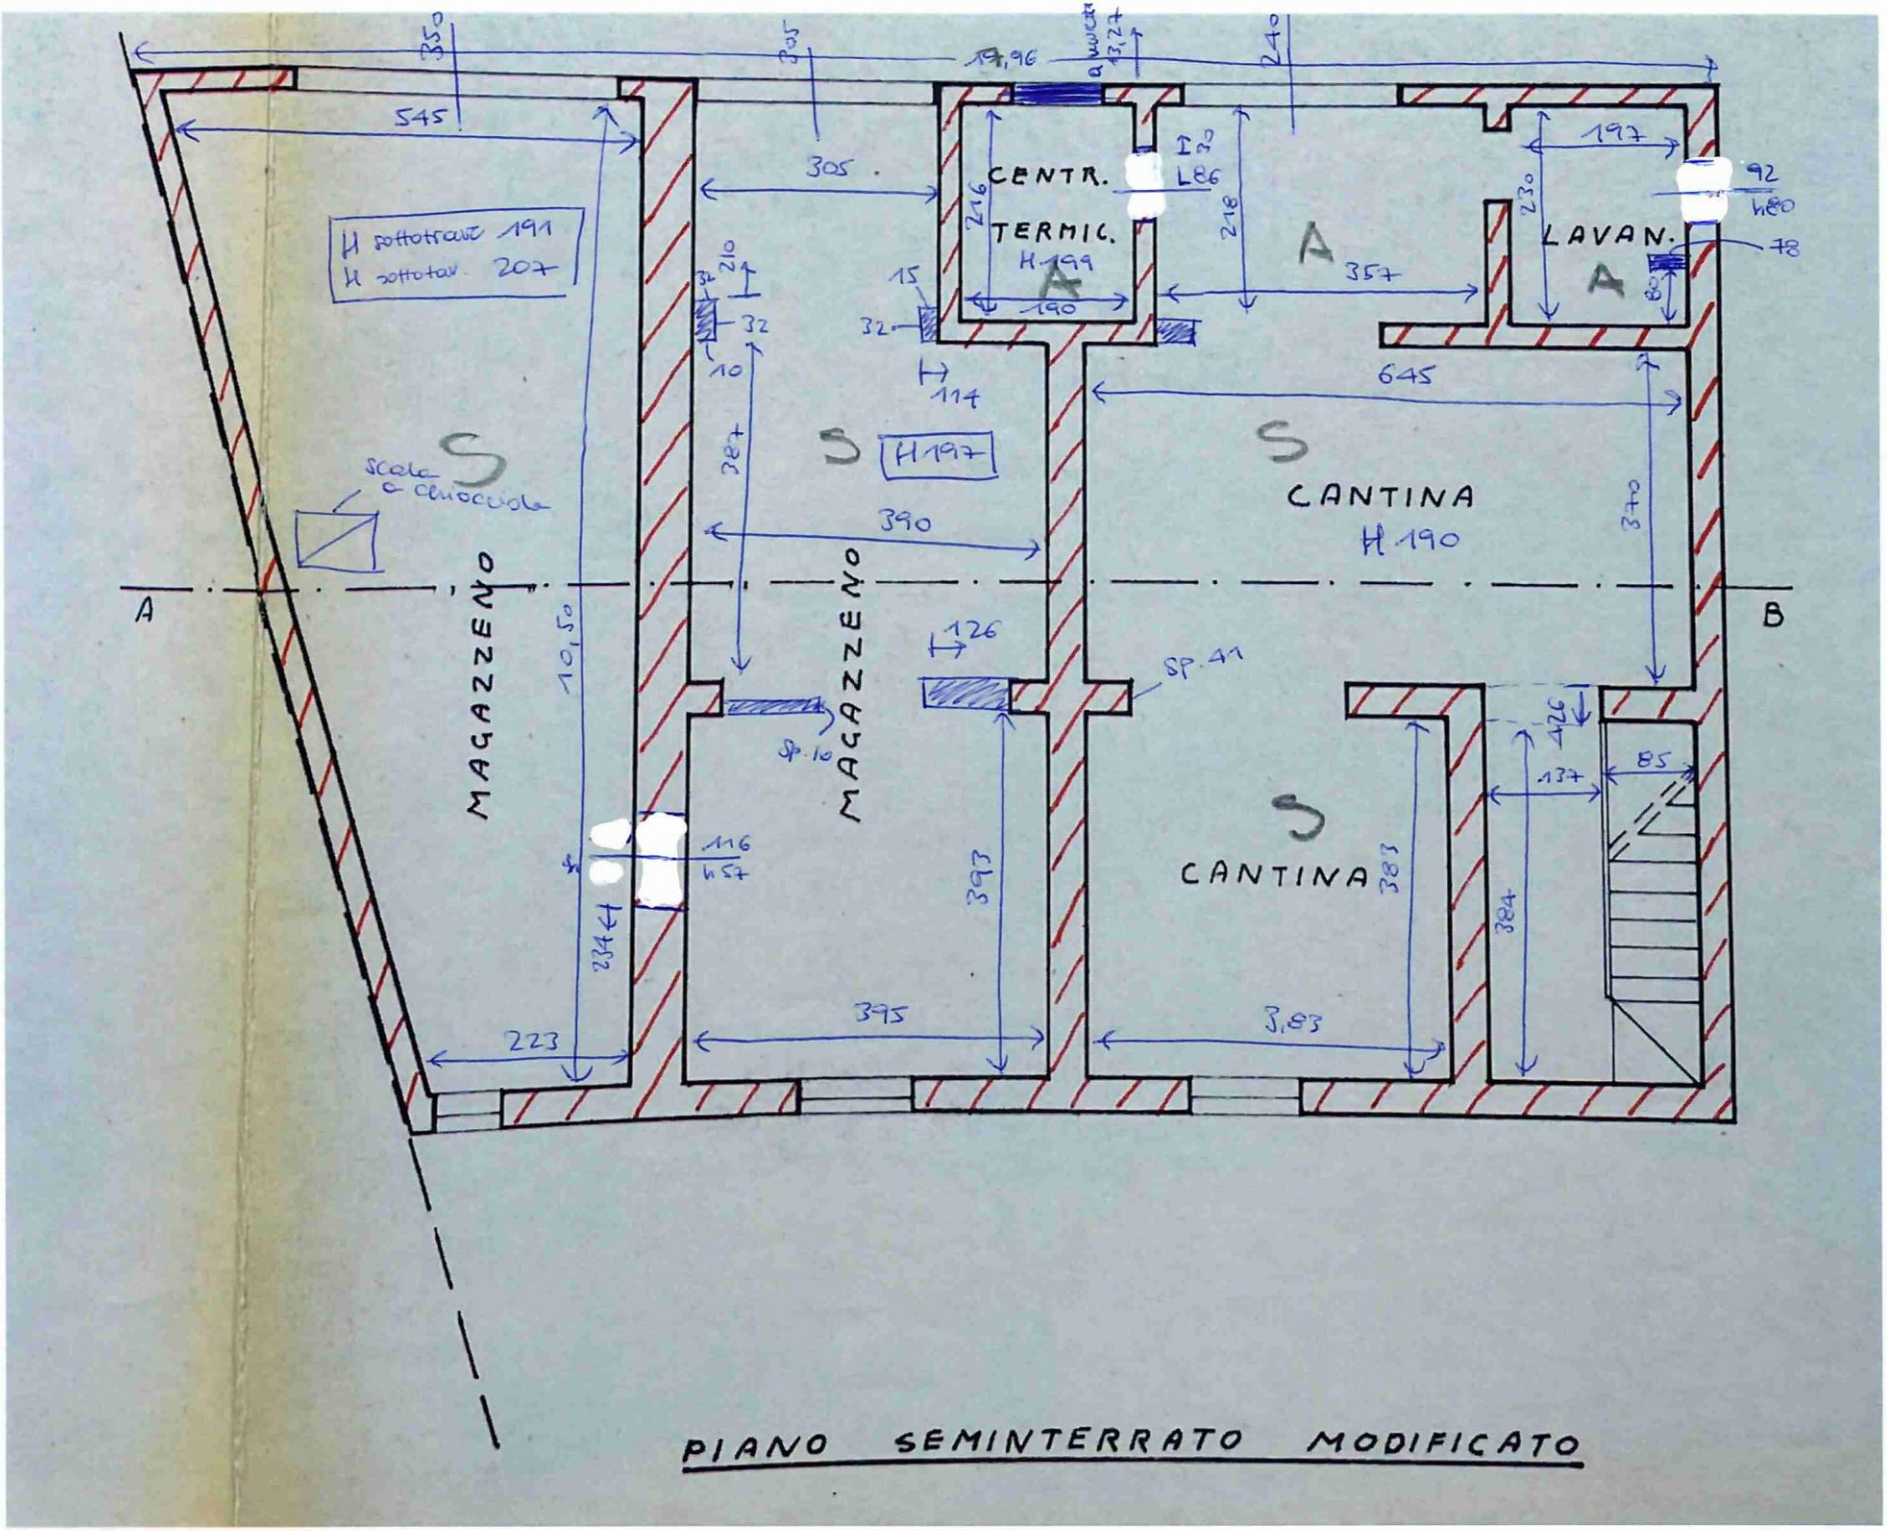

Firmato Da: TRONCONI GIANLUCA Emesso Da: ARUBAPEC S.P.A. NG CA 3 Serial#: 4f188f9226f6600f16435150f4e8954d

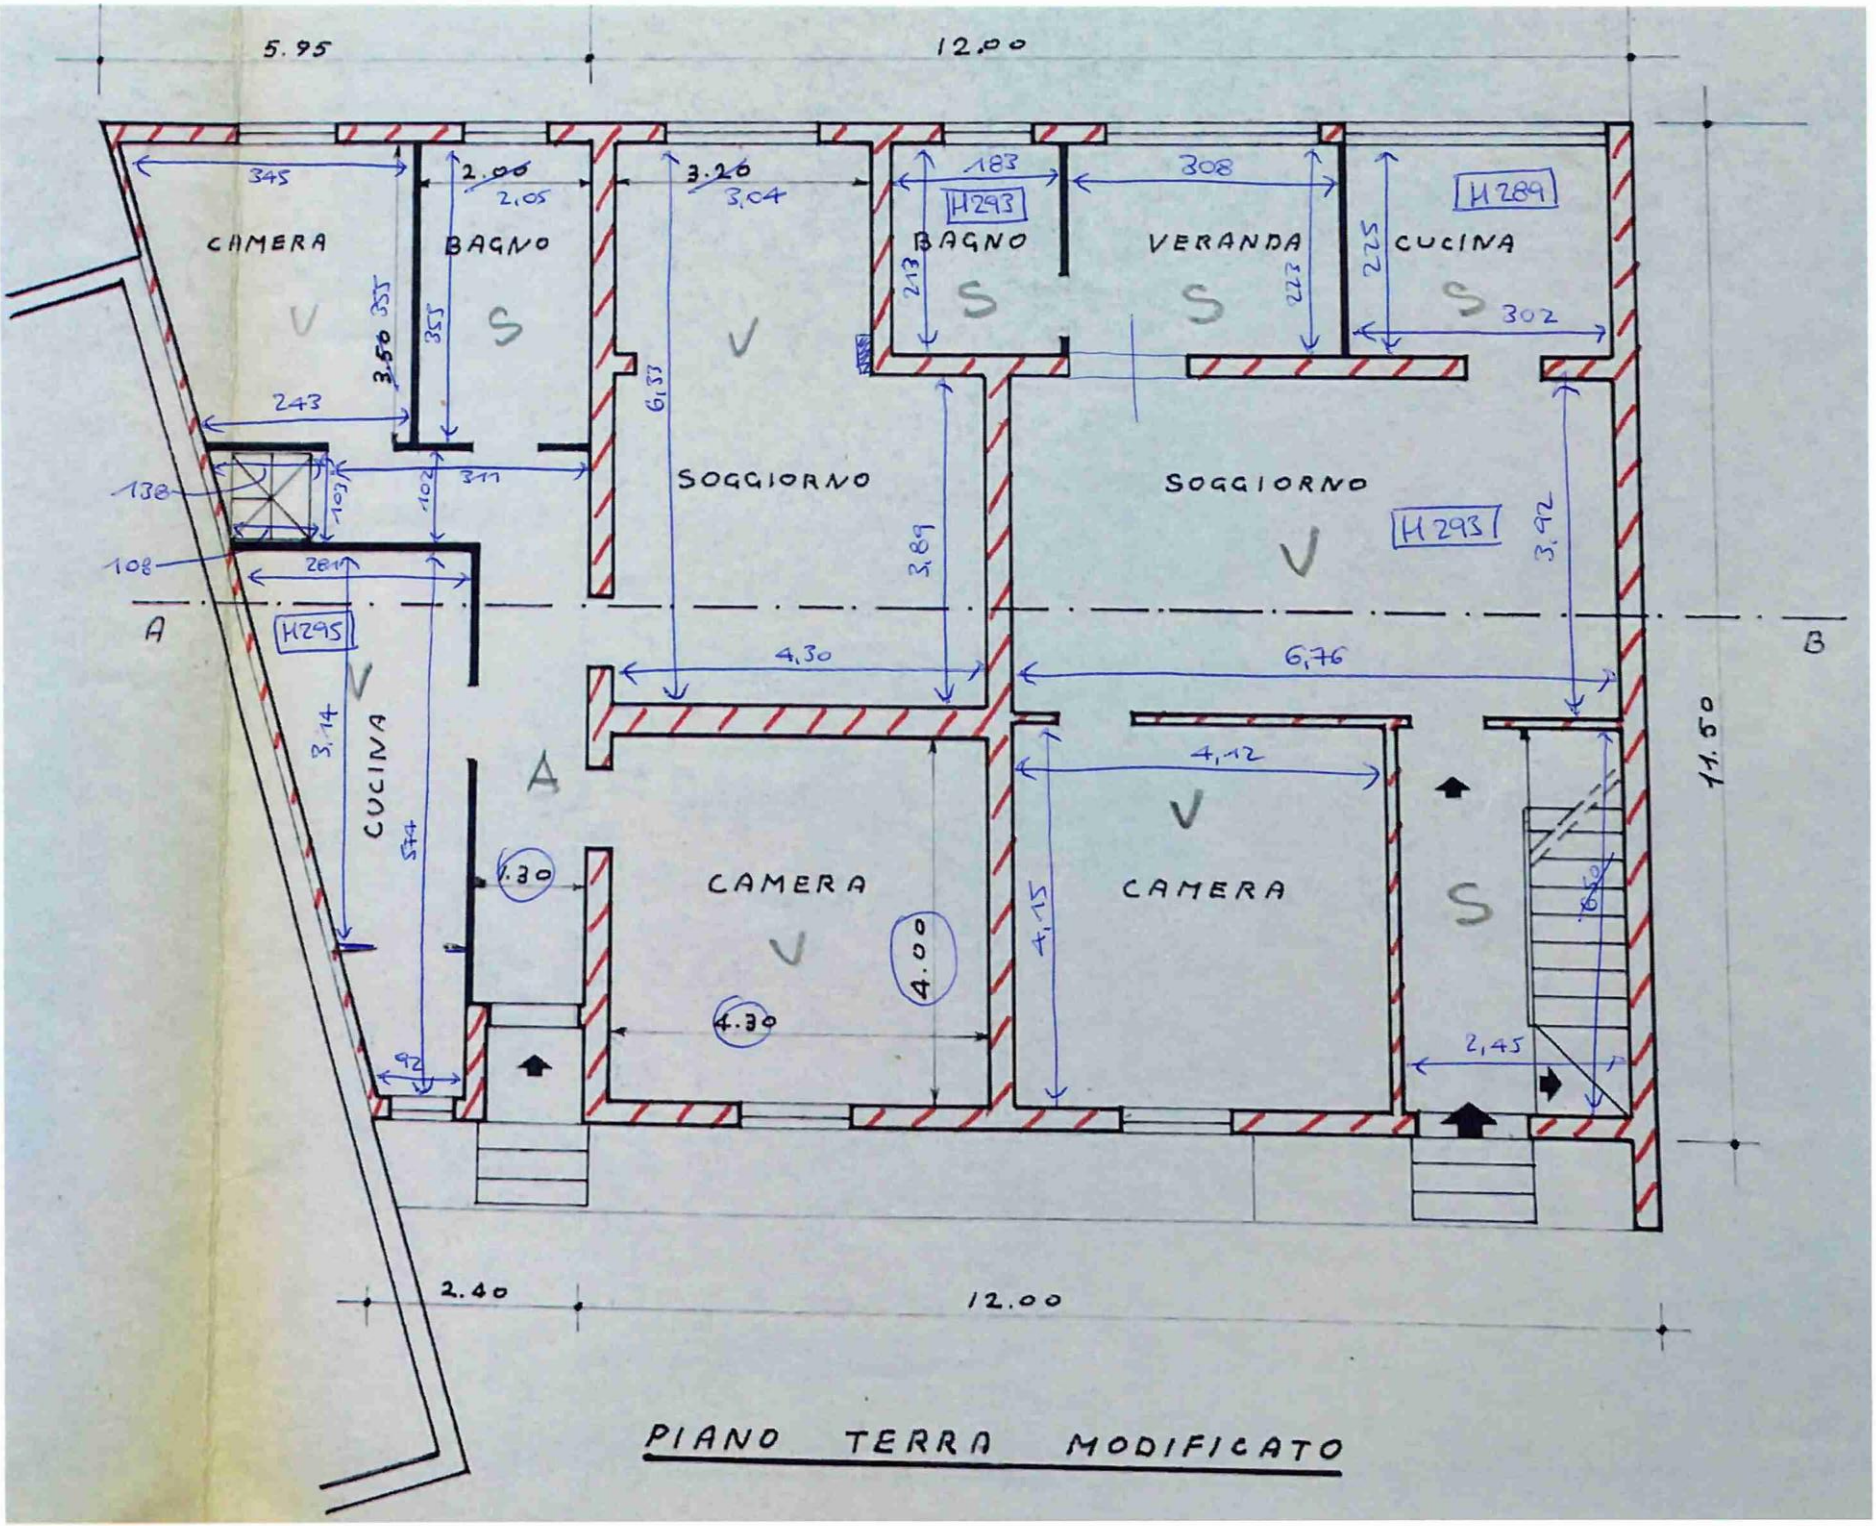

Firmato Da: TRONCONI GIANLUCA Emesso Da: ARUBAPEC S.P.A. NG CA 3 Serial#: 4f188f9226f6600f16435150f4e8954d

Firmato Da: TRONCONI GIANLUCA Emesso Da: ARUBAPEC S.P.A. NG CA 3 Serial#: 4f188f9226f6600f16435150f4e8954d

PIANO PRIMO

H. 290

