Catasto dei Fabbricati - Situazione al 11/05/2026 - Comune di PONTERANICA(G853) - < Foglio 16 - Particella 3795 - Subalterno 43 >
VIA MARESANA n. SN Piano T

10 metri

ALLEGATO B4

MODULARIO F. - Cat. S. T. - 386

MINISTERO DELLE FINANZE

DIREZIONE GENERALE DEL CATASTO E DEI SERVIZI TECNICI ERARIALI

Mod. A (*Nuovo Catasto Edilizio Urbano*)

Lire 30

NUOVO CATASTO EDILIZIO URBANO


(R. DECRETO-LEGGE 13 APRILE 1939, N. 652)

Planimetria dell'immobile situato nel Comune di PONTERANICA *Via* MARESANA

Ditta "LA MARESANA di A. BERTULETTI e C."

Allegata alla dichiarazione presentata all'Ufficio Tecnico Erariale di BERGAMO

SCHEDA n.° 58964
mapp. 3795 sub 43

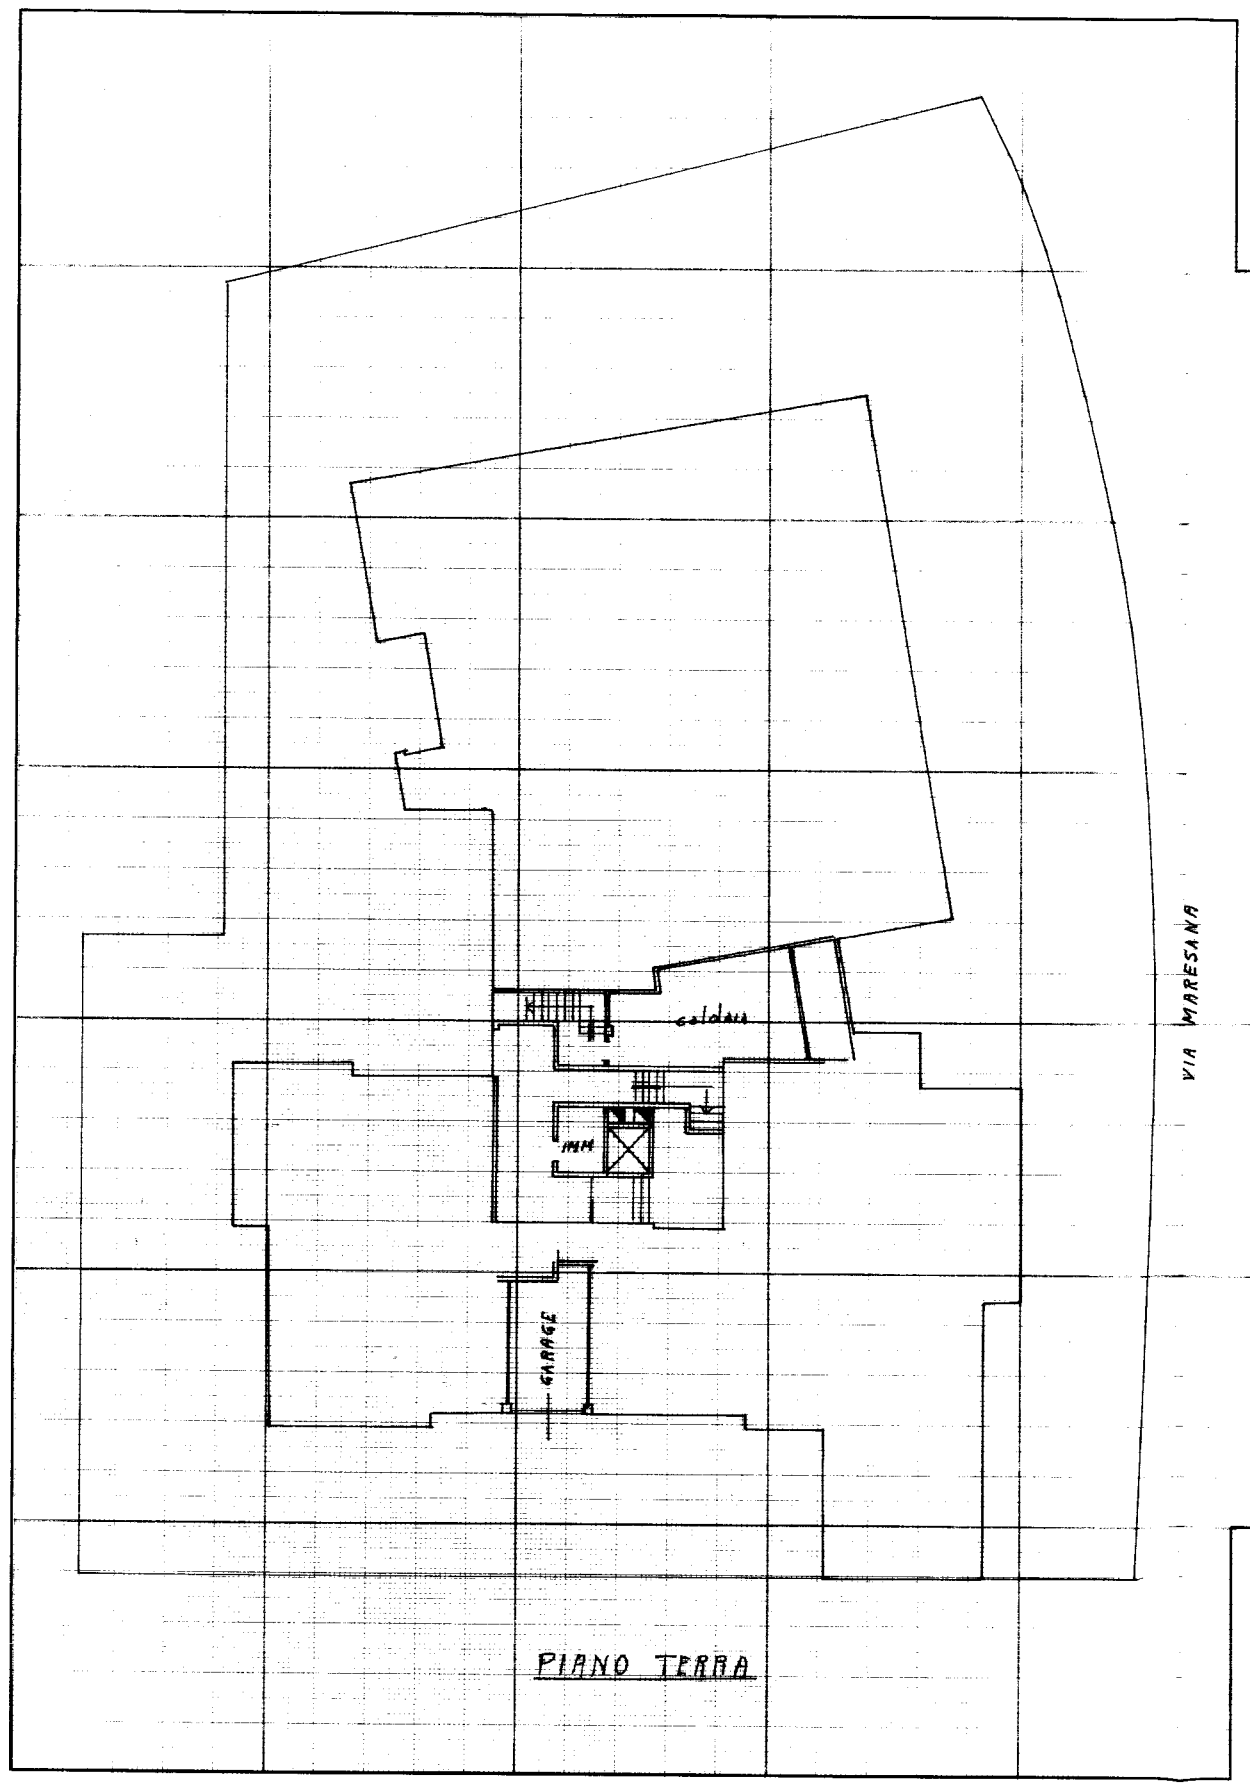

ORIENTAMENTO

SCALA DI 1:200

SPAZIO RISERVATO PER LE ANNOTAZIONI D'UFFICIO

DATA

PROT. N°

Compilata dal Geom. S. Bertuletti
(Titolo, nome e cognome del tecnico)

Iscritto all'Albo de' geometri

della Provincia di Bergamo

DATA 3-3-1971

Firma: Bertuletti Sante

ISTITUTO POLIGRAFICO DELLO STATO

Data presentazione: 17/03/1971 - Data: 11/05/2026 - n. T135003 - Richiedente: BRGGLG62S29A246U
Totale schede: 1 - Formato di acquisizione: A2(420x594) - Formato stampa richiesto: A3(297x420)
Ultima planimetria in atti