Agenzia del Territorio

CATASTO FABBRICATI

Ufficio Provinciale di

Bergamo


Dichiarazione protocollo n. BG0390506 del 04/12/2009

Planimetria di u.i.u. in Comune di Brembate Di Sopra

Via Ermenegildo Agazzi civ. SN

Identificativi Catastali:	Compilata da:
Sezione:	Capelli Salvatore
Foglio: 2	Iscritto all'albo: Geometri
Particella: 5715	
Subalterno: 8	Prov. Bergamo N. 1549

Scheda n. 1 Scala 1:200

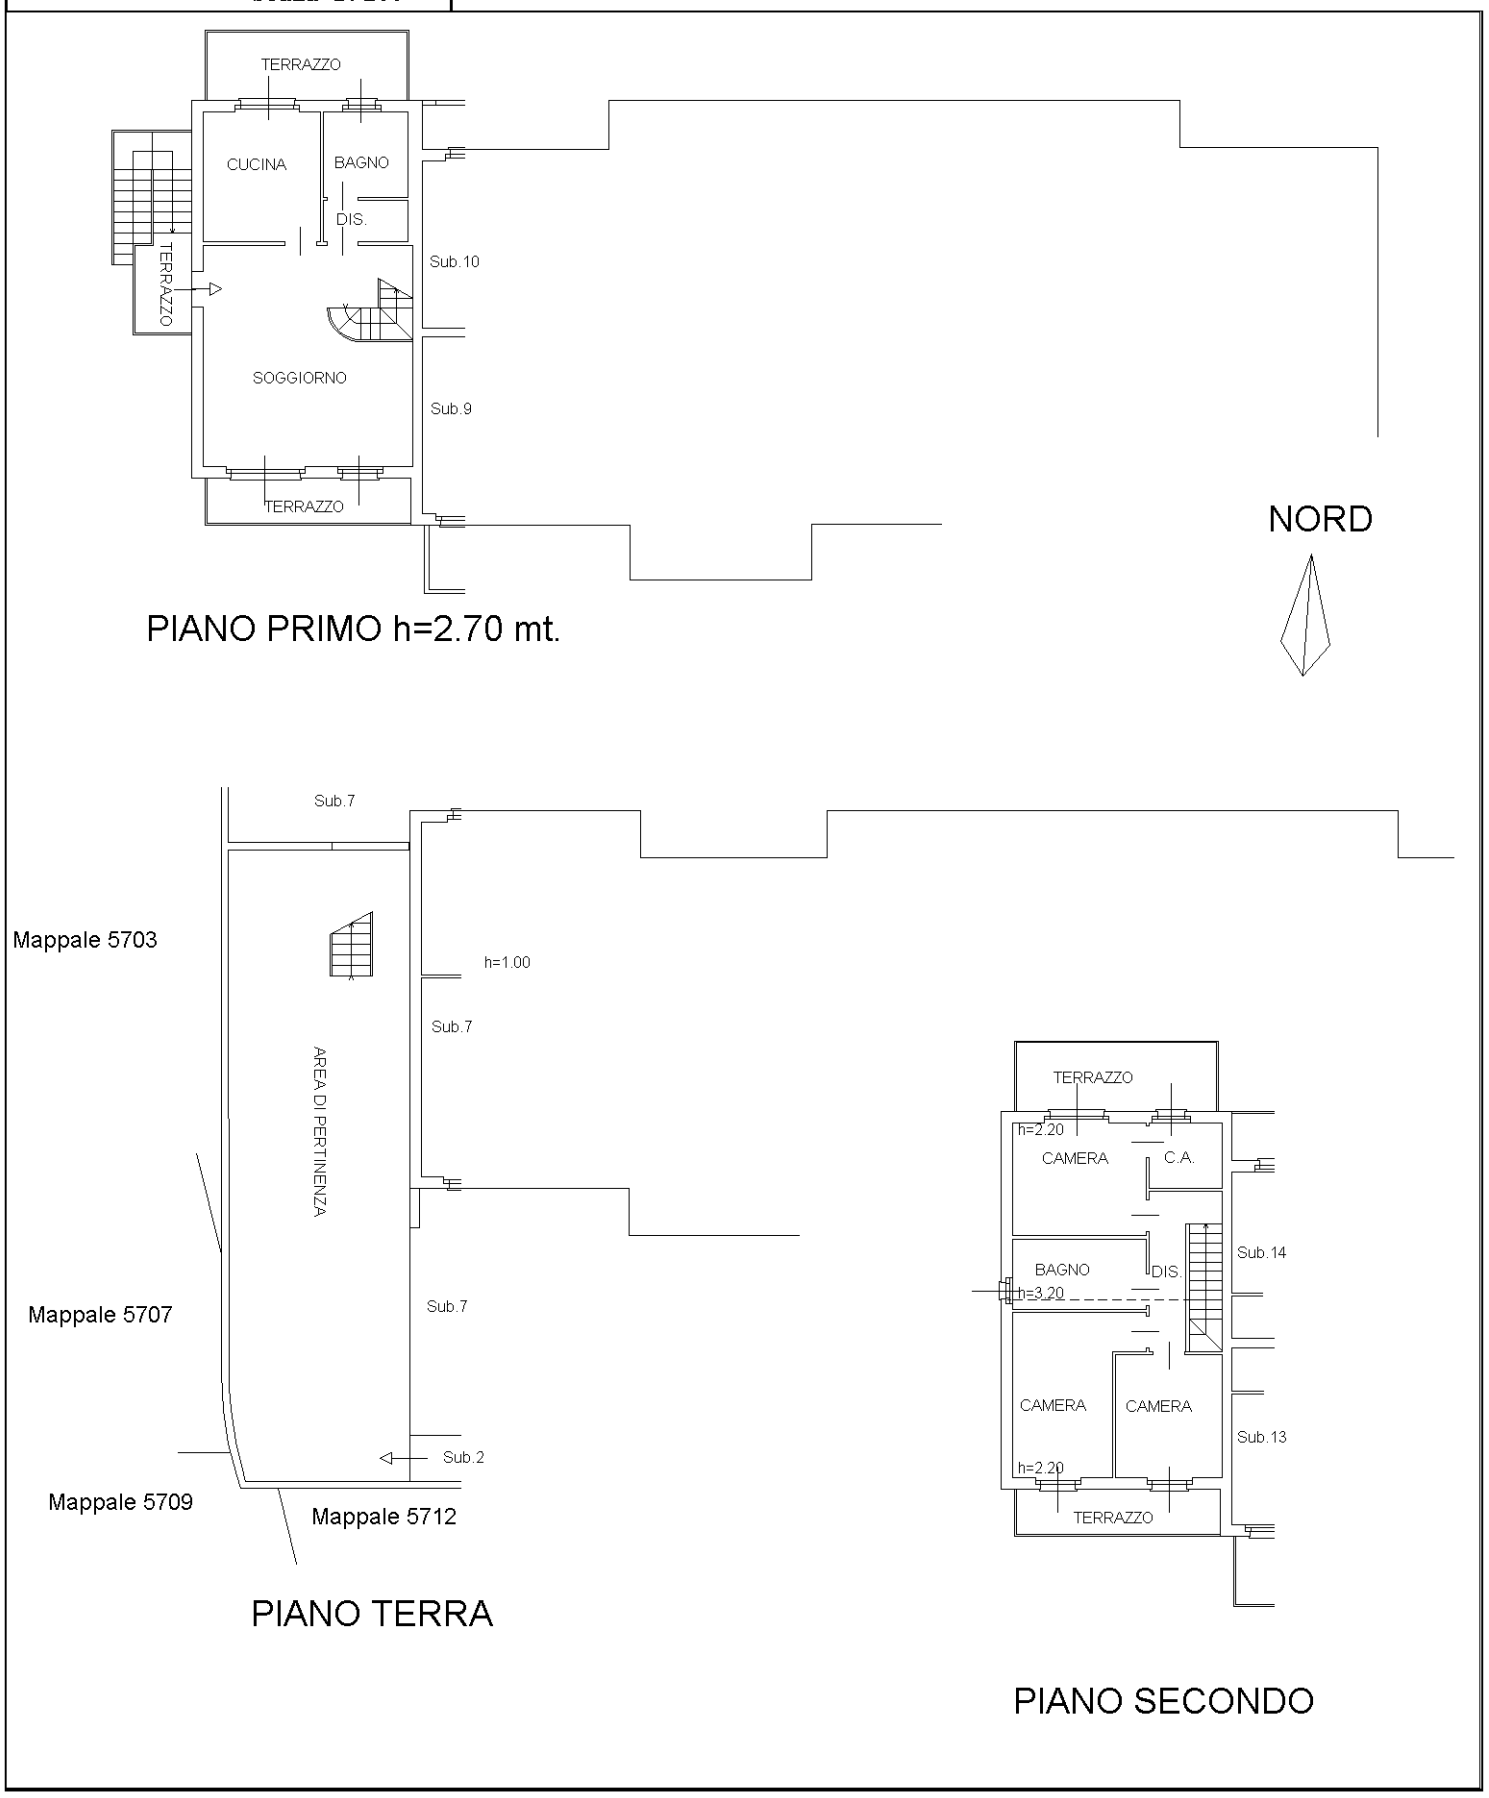

Catasto dei Fabbricati - Situazione al 19/02/2024 - Comune di BREMBATE DI SOPRA(B138) - < Foglio 2 - Particella 5715 - Subalterno 8 >
VIA ERMENEGILDO AGAZZI n. SN Piano T-1 - 2