
PLANIMETRIA STATO DEI LUOGHI RILEVATO

Scala 1:100


Piano terra

h=2.90

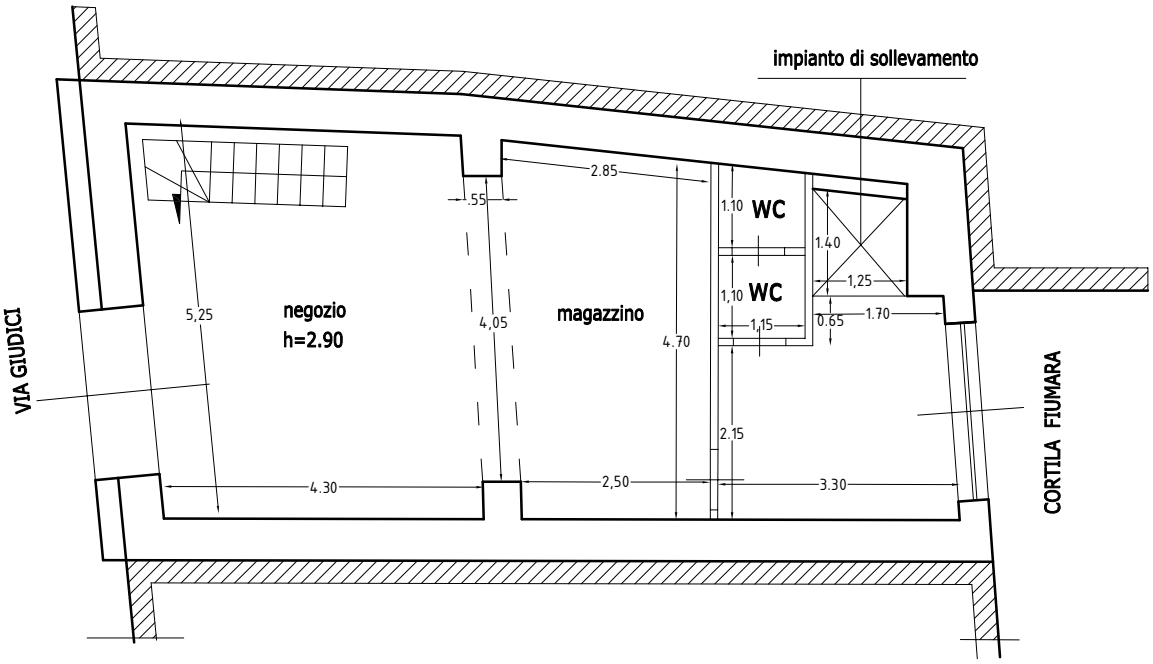

Piano interrato

h=2.90

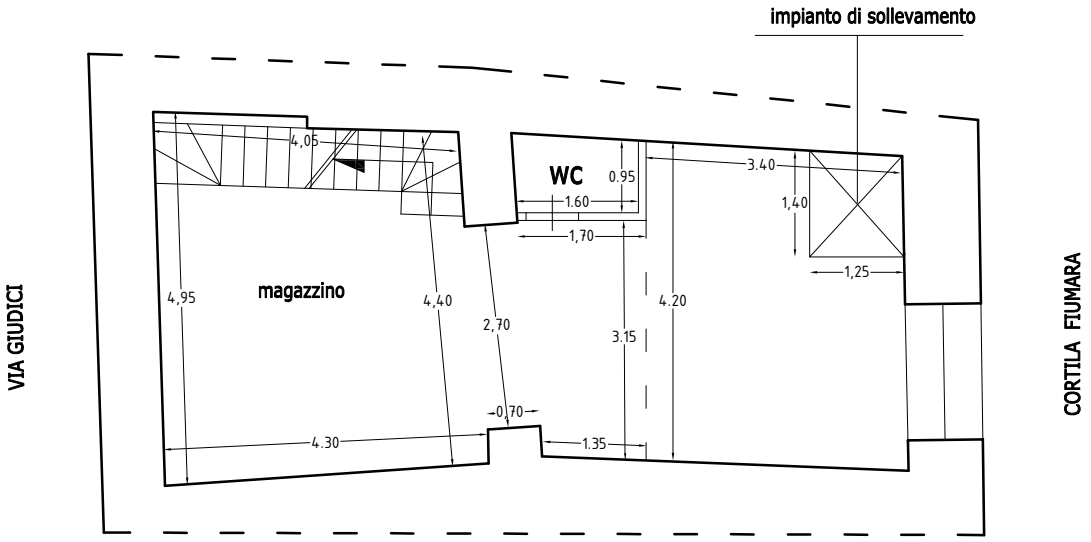

Firmato Da: MANCUSO MASSIMILIANO Emesso Da: INFOCAMERE QUALIFIED ELECTRONIC SIGNATURE CA Serial#: 5ca9b9