

Data presentazione: 16/09/1997 - Data: 30/08/2024 - n. T141479 - Richiedente: MRSTZN73A17E333G

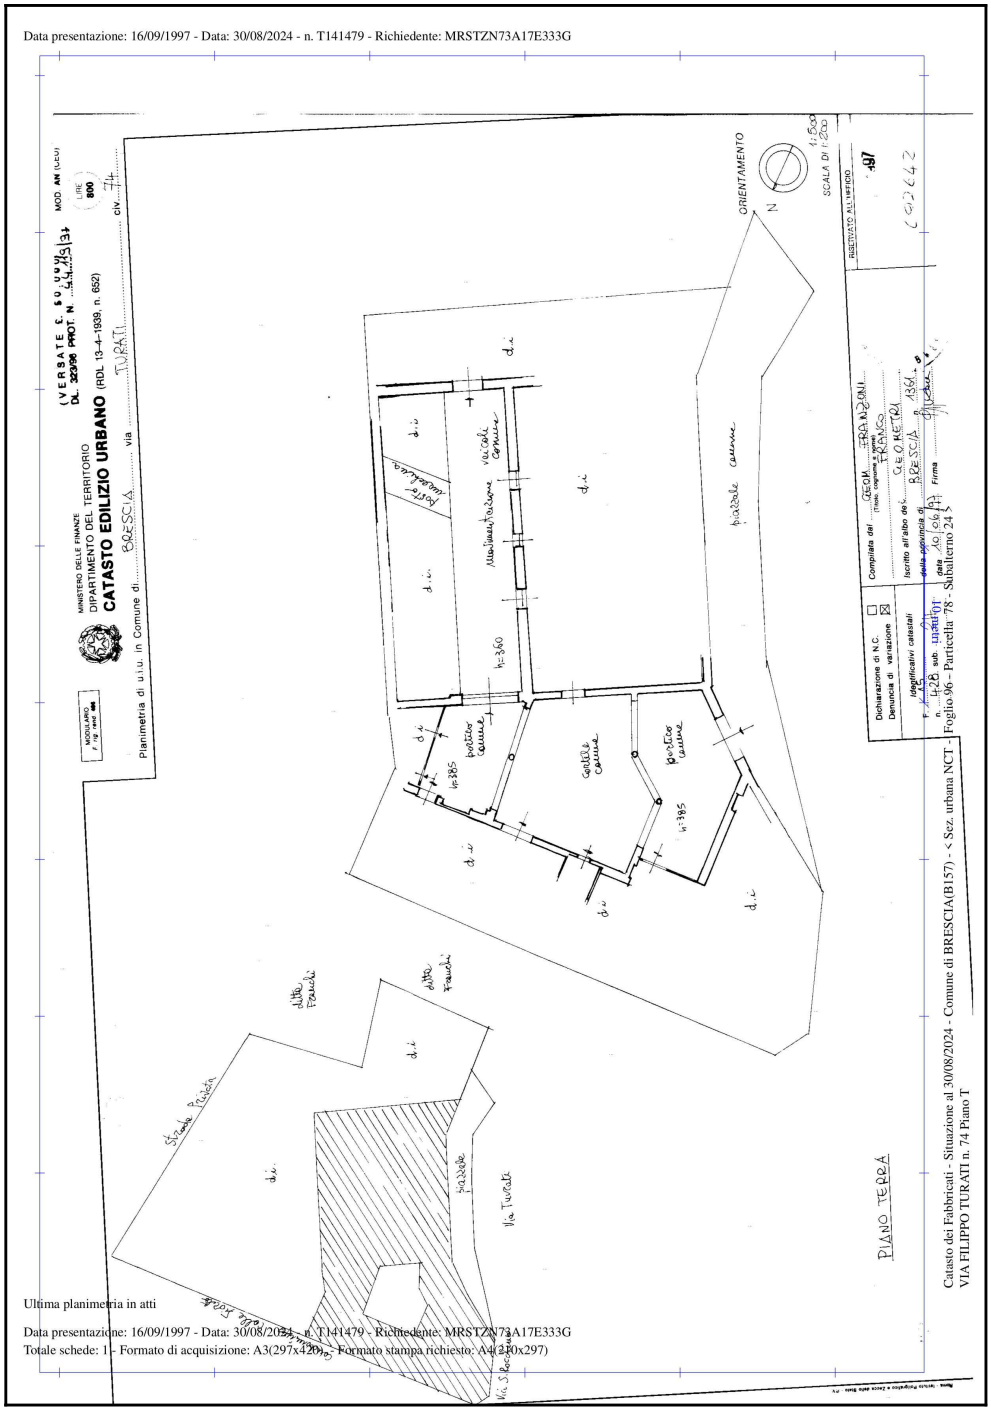

Ultima planimetria in atti

Data presentazione: 16/09/1997 - Data: 30/08/2024 - n. T141479 - Richiedente: MRSTZN73A17E333G
Totale schede: 1 - Formato di acquisizione: A3(297x420) - Formato stampa richiesto: A4(210x297)

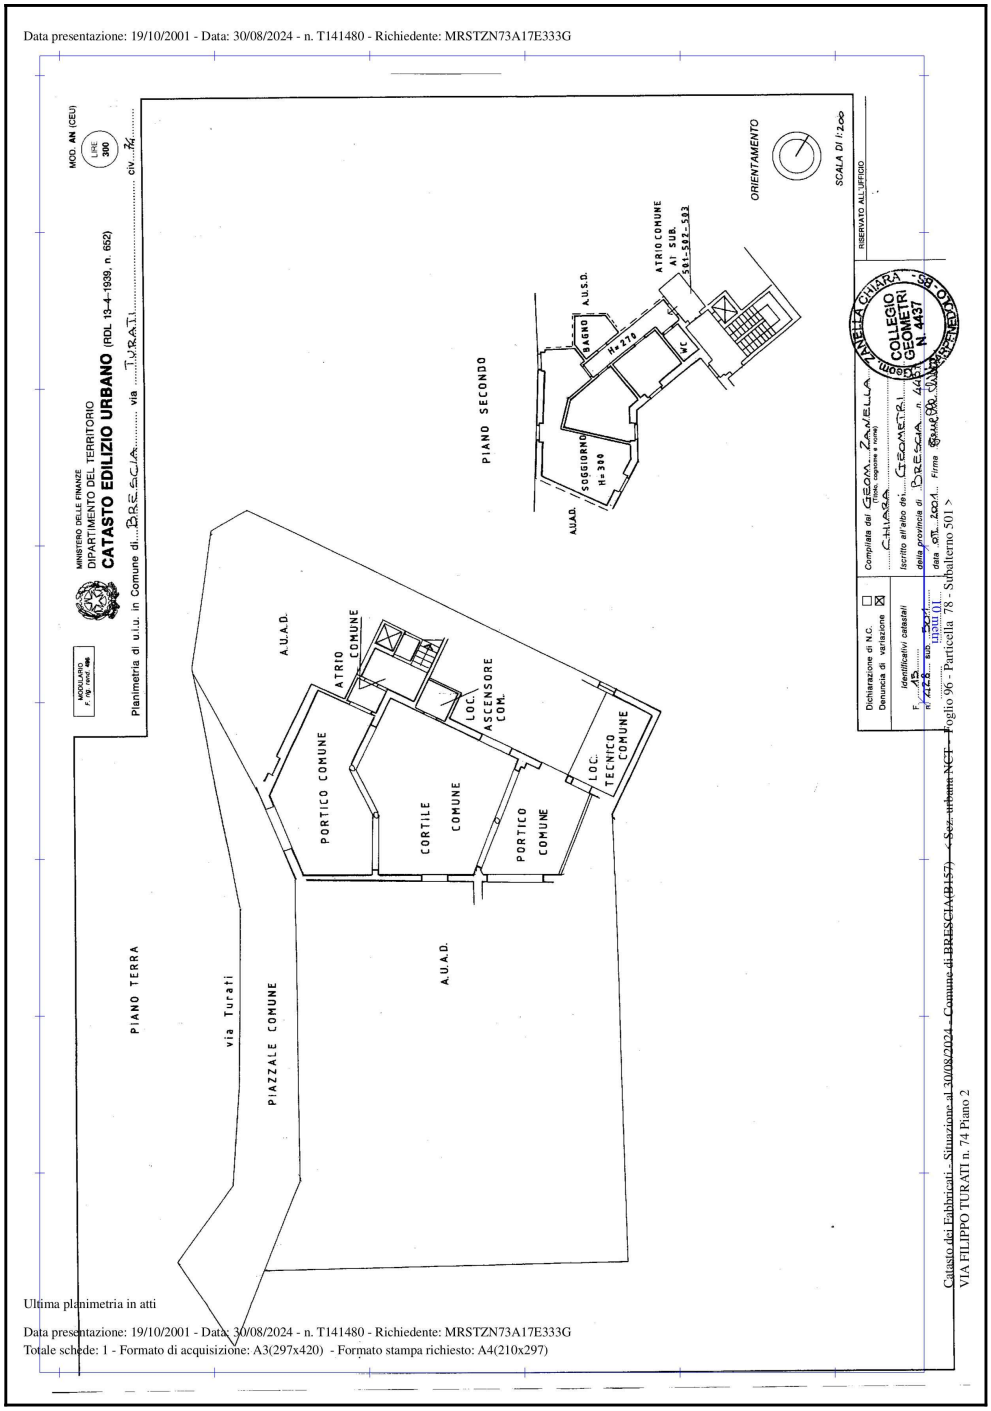

Catasto dei Fabbricati - Situazione al 30/08/2024 - Comune di BRESCIA(B157) - < Sez. urbana: NCT - Foglio 96 - Particella 78 - Subalterno 501 >
VIA FILIPPO TURATI n. 74 Piano 2

Ultima planimetria in atti

Data presentazione: 19/10/2001 - Data: 30/08/2024 - n. T141480 - Richiedente: MRSTZN73A17E333G
Totale schede: 1 - Formato di acquisizione: A3(297x420) - Formato stampa richiesto: A4(210x297)