Data: 20/02/2026 - n. T16246 - Richiedente: [redacted]

Agenzia del Territorio
CATASTO FABBRICATI
Ufficio Provinciale di
Roma


Dichiarazione protocollo n. RM0301530del 22/04/2004
Planimetria di u.i.u. in Comune di **Nettuno**
Via Passo Del Turchino civ. **SNC**

Identificativi Catastali:
Sezione:
Foglio: 20
Particella: 1732
Subalterno: 19

Compilata da: [redacted]
Iscritto all'albo: Geometri
Prov. Roma N. 5690

Scheda n. 1 Scala 1: 200

ABITAZIONE Int. B 6
Piano terra h = 2,70 ml

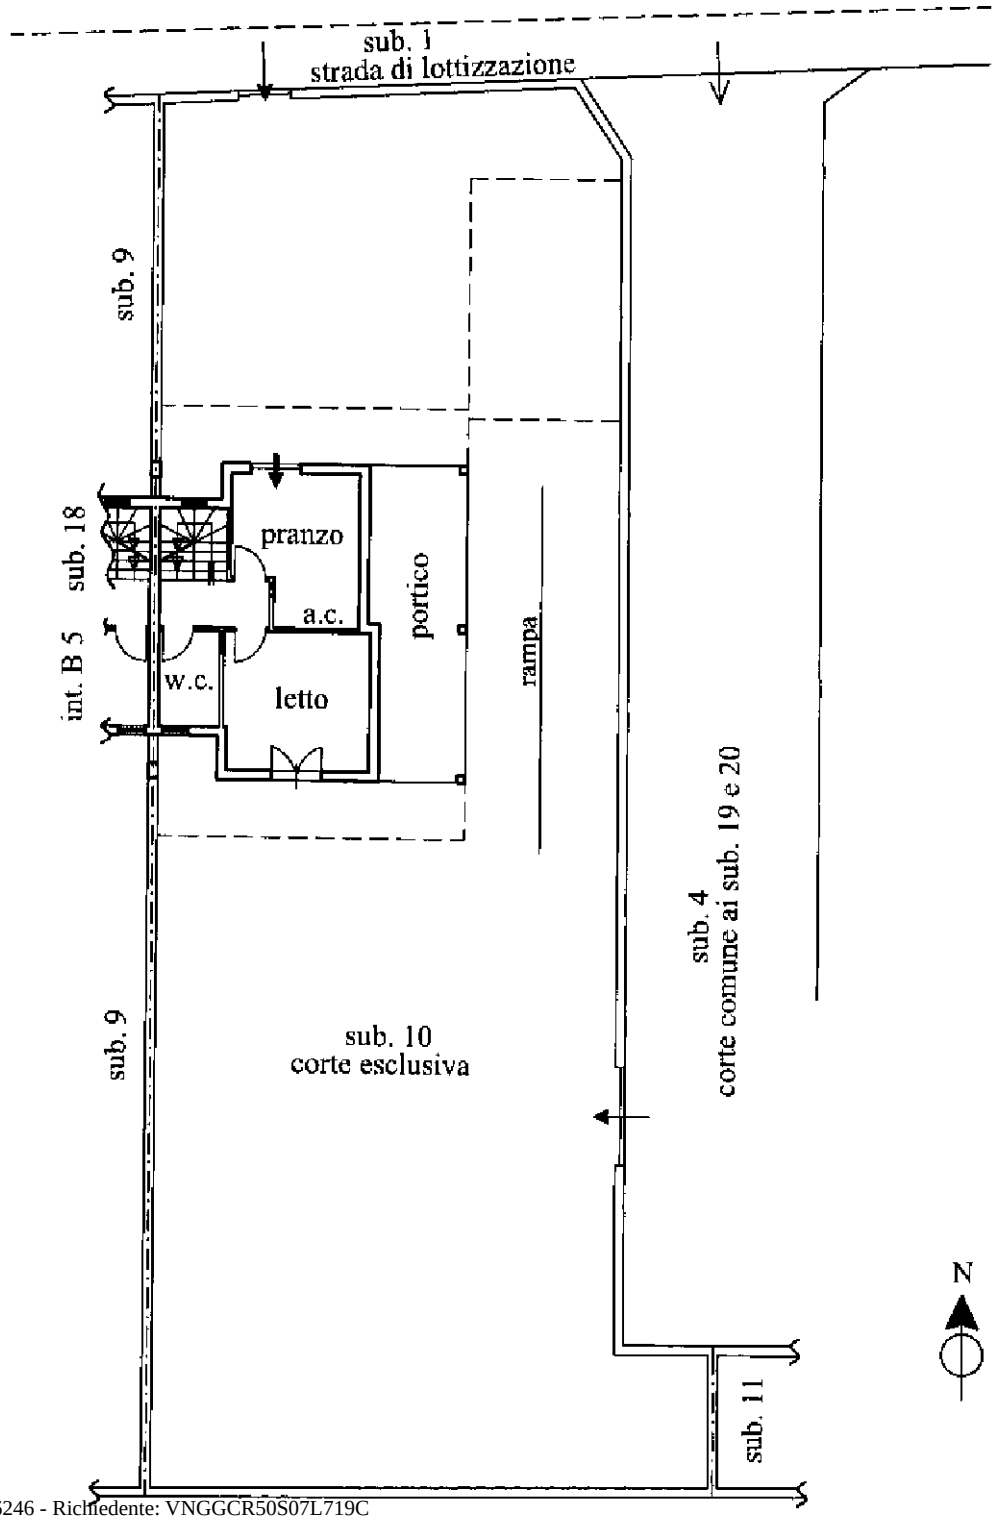

Catasto dei Fabbricati - Situazione al 20/02/2026 - Comune di NETTUNO(F880) - < Foglio 20 - Particella 1732 - Subalterno 19 > - Uiu graffata
VIA PASSO DEL TURCHINO n. 2 Interno B6 Piano S1 - T-1

Data: 20/02/2026 - n. T16246 - Richiedente: [redacted]

Agenzia del Territorio
CATASTO FABBRICATI
Ufficio Provinciale di
Roma


Dichiarazione protocollo n. RM0301530del 22/04/2004
Planimetria di u.i.u. in Comune di **Nettuno**
Via Passo Del Turchino civ. **SNC**

Identificativi Catastali:
Sezione:
Foglio: 20
Particella: 1732
Subalterno: 19


Compilata da: [redacted]
Iscritto all'albo: **Geometri**
Prov. **Roma** N. **5690**

Scheda n. 2 Scala 1: 200

PIANO PRIMO
h media = 2,20 ml

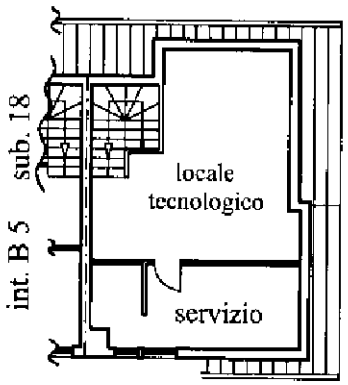

PIANO S1
h = 2,70 ml

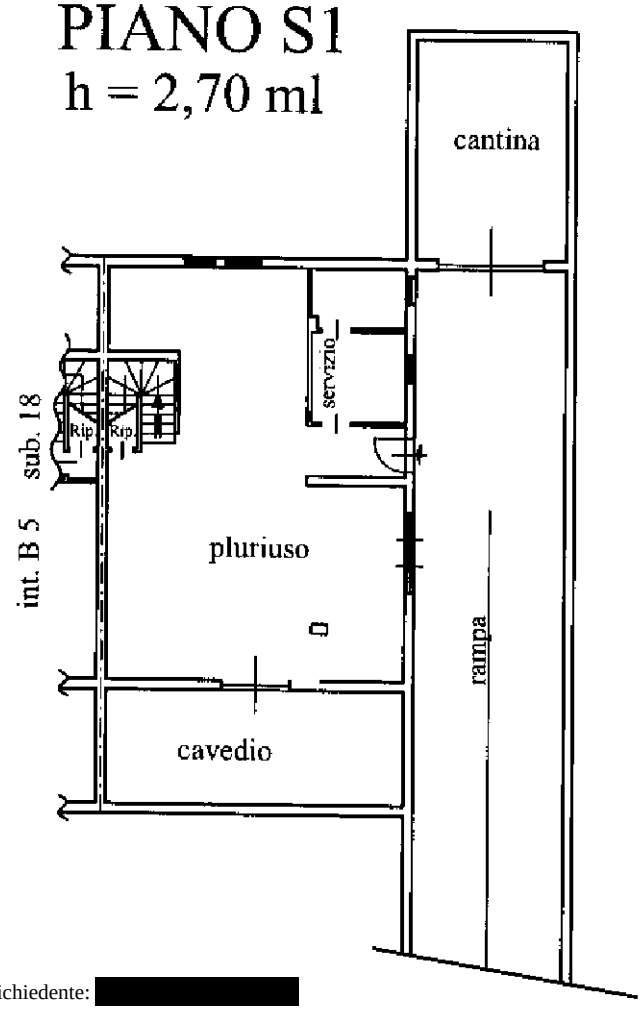

10 metri

Catasto dei Fabbricati - Situazione al 20/02/2026 - Comune di NETTUNO(F880) - < Foglio 20 - Particella 1732 - Subalterno 19 > - Uiu graffata
VIA PASSO DEL TURCHINO n. 2 Interno B6 Piano S1 - T-1

Ultima planimetria in atti

Data: 20/02/2026 - n. T16246 - Richiedente: [redacted]
Totale schede: 2 - Formato di acquisizione: A4(210x297) - Formato stampa richiesto: A4(210x297)