

Planimetria con indicazione: della ubicazione degli immobili, della strada privata di accesso, delle servitù di passaggio e delle volumetrie abusive

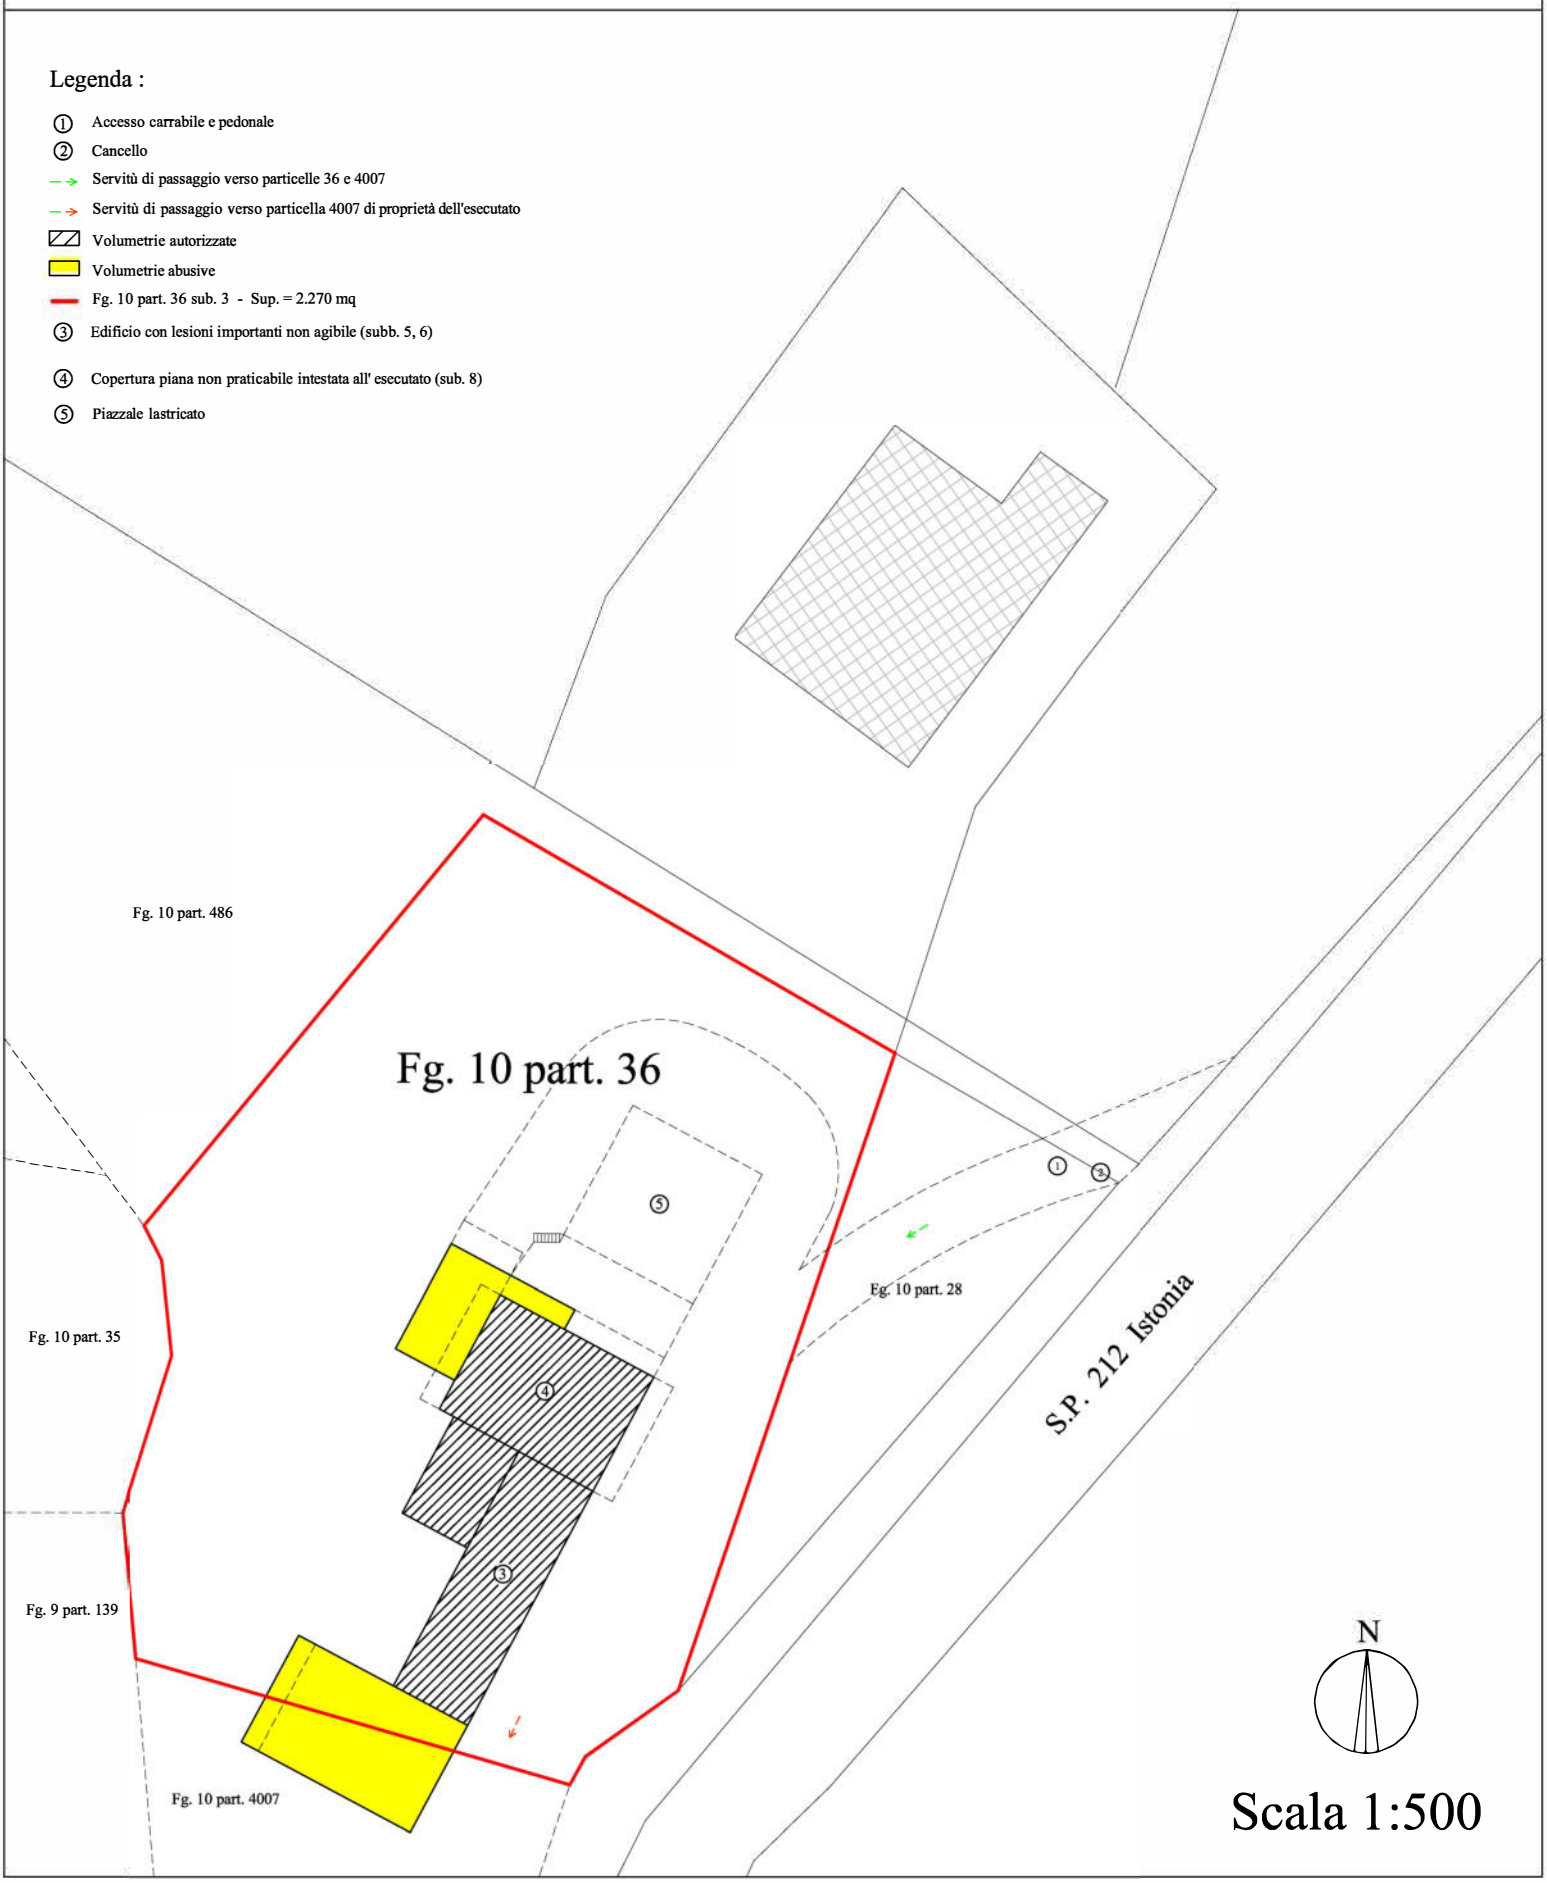

STATO DI FATTO
con indicazione dello stato di abuso

fg. 10 part. 36 Sub. 7

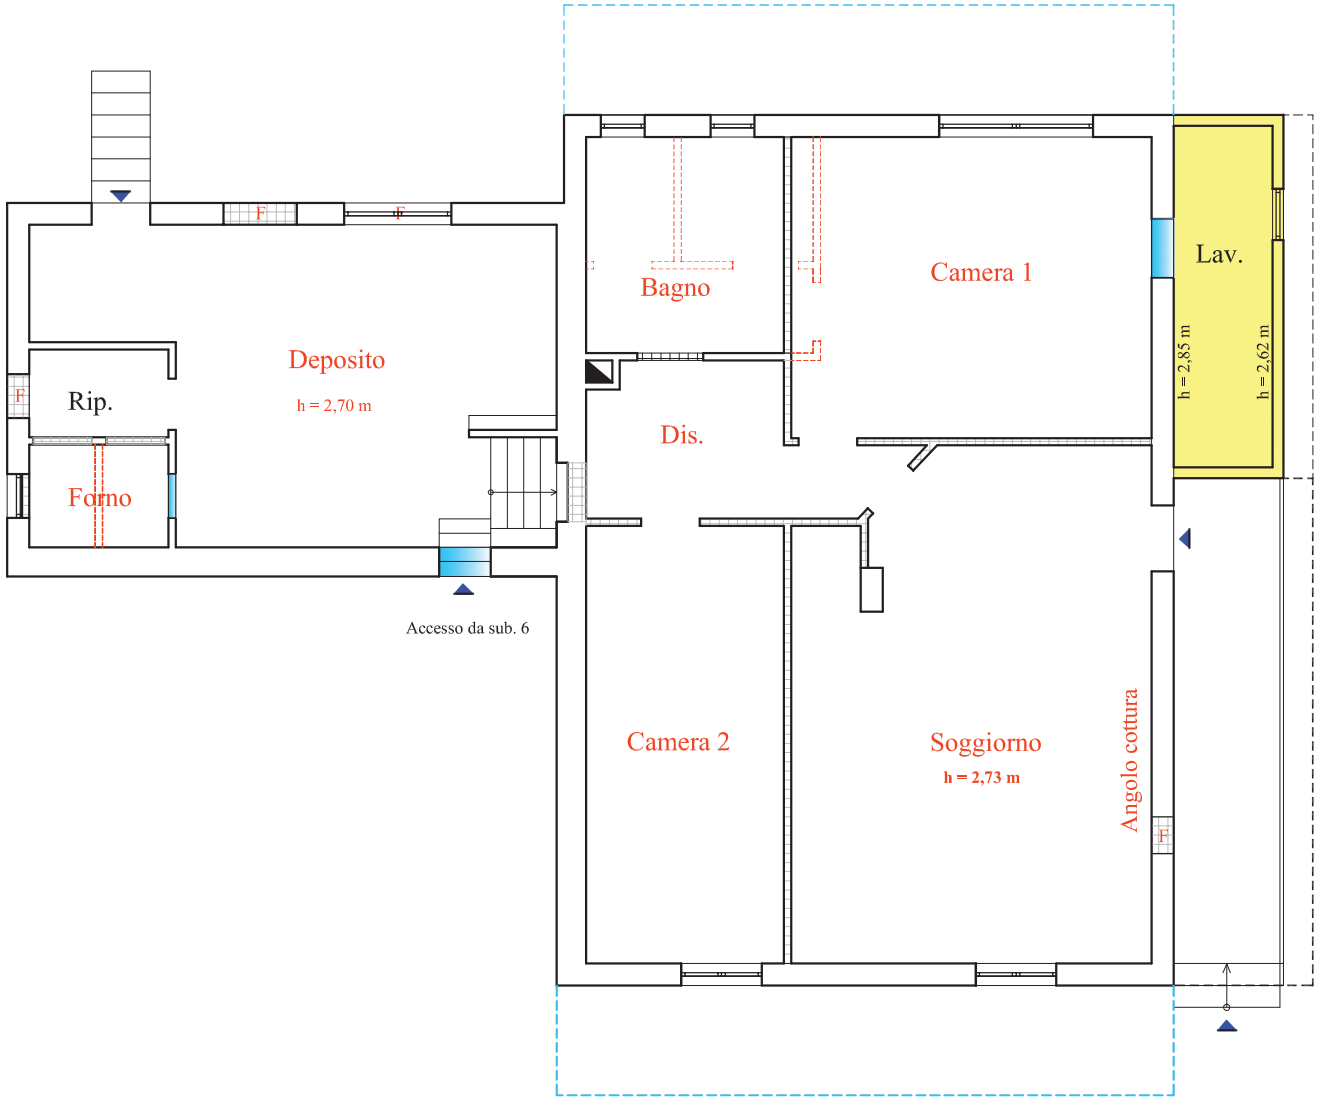

Pianta del piano terra


Legenda:

	Vano Abusivo	Deposito	Destinazione d'uso variata da cucina a deposito
	Apertura abusiva	Forno	Destinazione d'uso variata da ripostiglio a forno
	Nuova muratura	Soggiorno con Angolo C.	Destinazione d'uso variata da sala a soggiorno con angolo cottura + camere + disimpegno
F	Finestra murata	Camera 1	
F	Finestra ampliata	Camera 2	
	Muratura demolita	Dis.	
	Soletta abusiva	Bagno	Destinazione d'uso variata da w.c + w.c. disabili + + antibagno a bagno
	Portico abusivo	h = 2,73 m h = 2,70 m	Altezza interna variata da 2,90 m a 2,73 m e 2,70 m

N

Scala 1:100

STATO DI FATTO
con indicazione dello stato di abuso
fg. 10 part. 36 Sub. 4

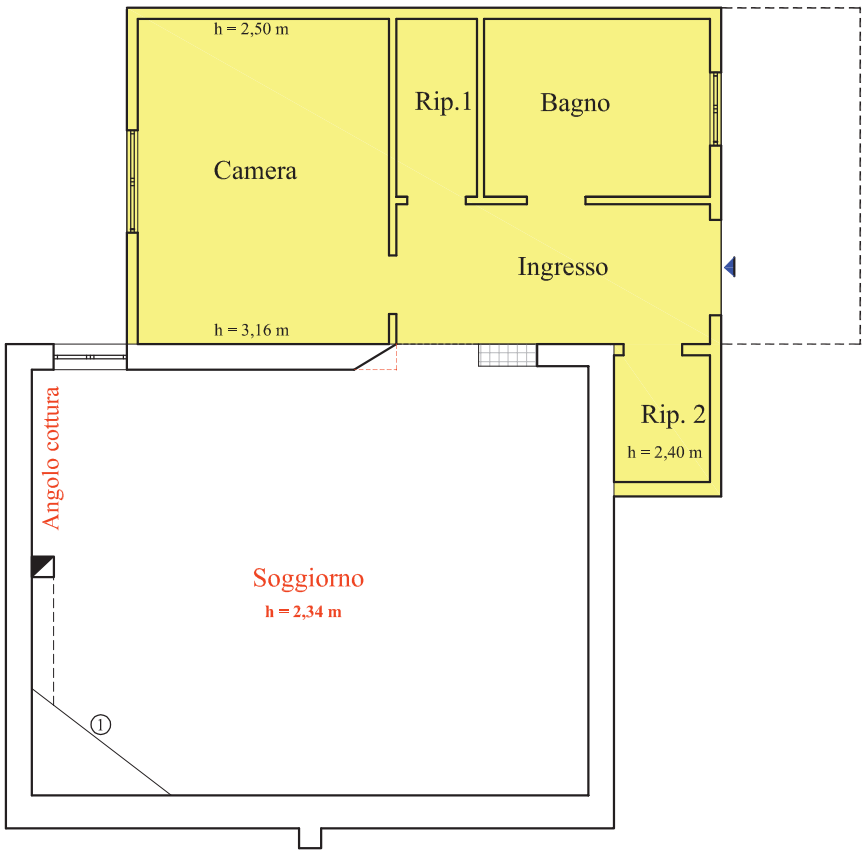

Pianta del piano seminterrato


Legenda:

- Vani Abusivi
- Muratura demolita
- Portico abusivo
- Soggiorno con Angolo C. — Destinazione d'uso variata da deposito a soggiorno con angolo cottura
- ① — Nuovo arredo fisso
- h = 2,34 m — Altezza interna variata da 2,70 m a 2,34 m


N

Scala 1:100

STATO DI FATTO
con indicazione dello stato di abuso
fg. 10 part. 36 Sub. 5

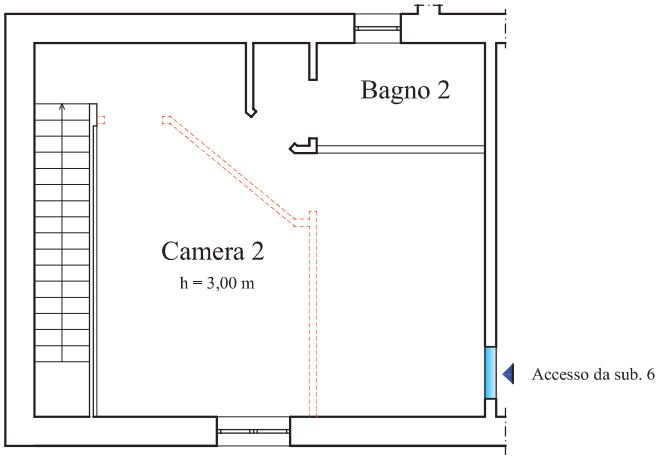

Pianta del primo

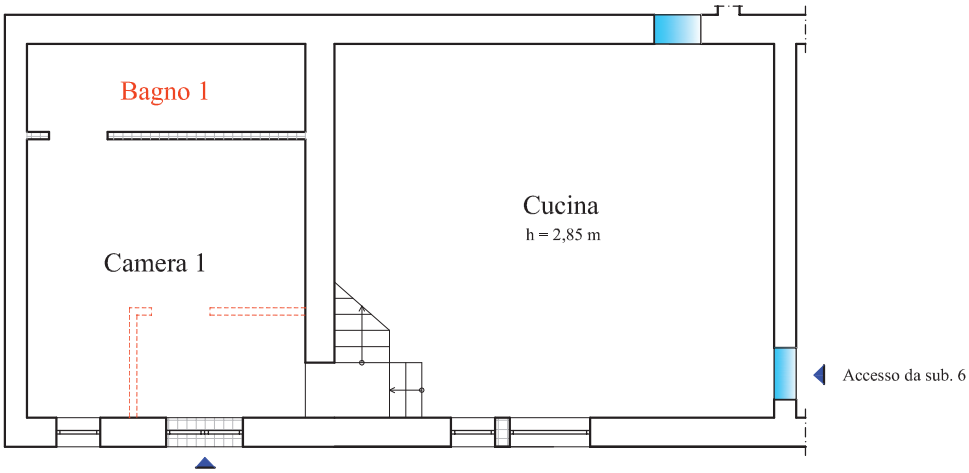

Pianta del piano terra

Legenda:


- Nuova muratura
- Apertura abusiva
- Muratura demolita

- Camera 1 — Destinazione d'uso variata da cucina a camera
- Bagno 1 — Bagno abusivo
- Bagno 2 — Bagno abusivo


N

Scala 1:100

STATO DI FATTO
con indicazione dello stato di abuso
fg. 10 part. 36 Sub. 6

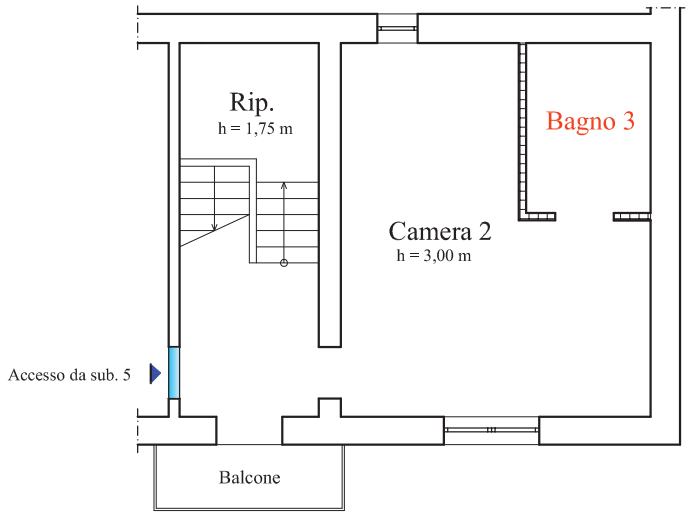

Pianta del primo

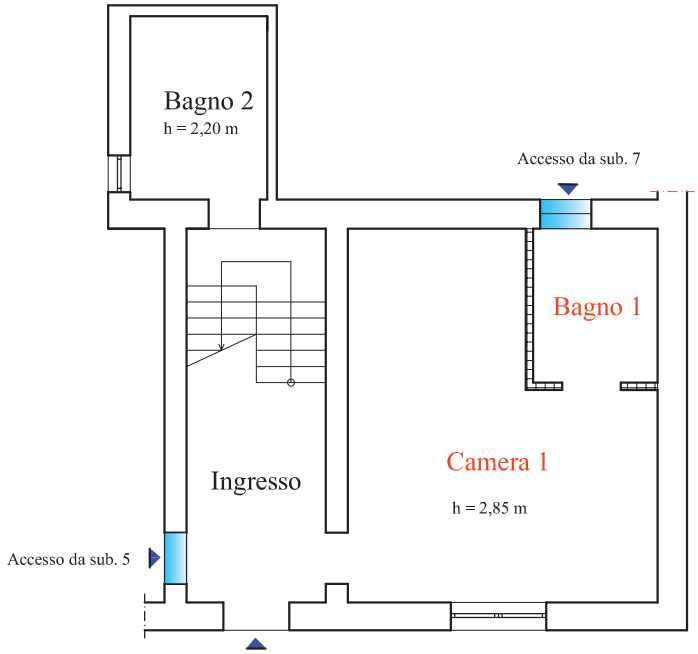

Pianta del piano terra

Legenda:


	Nuova muratura	Camera 1	Destinazione d'uso variata da cucina a camera
	Apertura abusiva	Bagno 1	Bagno abusivo
		Bagno 3	Bagno abusivo



Scala 1:100


STATO DI FATTO
con indicazione dello stato di abuso

Rimessa abusiva

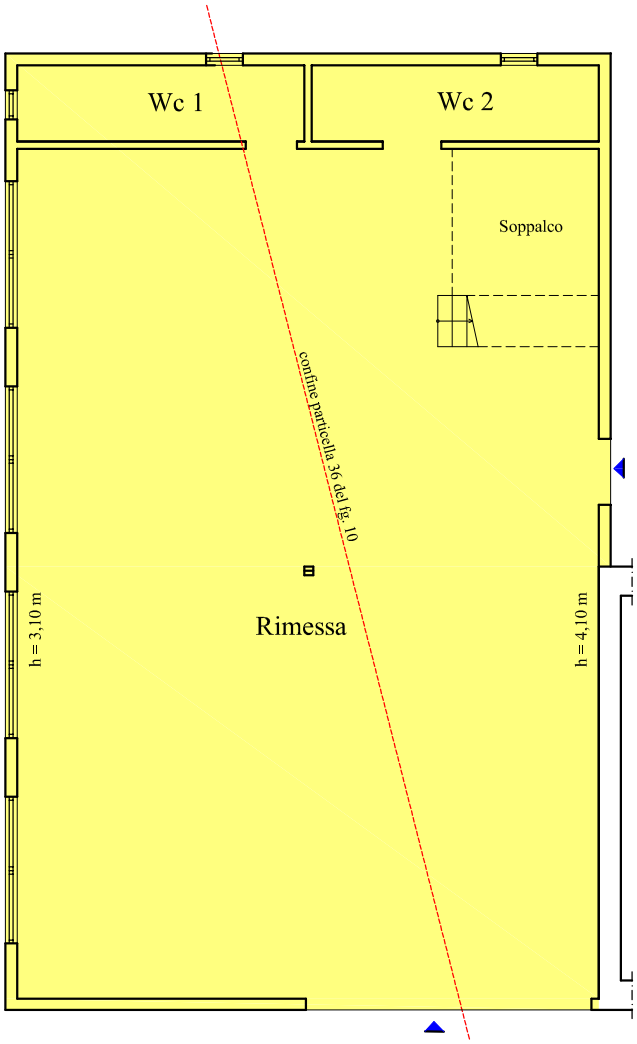

Pianta del piano terra

Cantine abusive

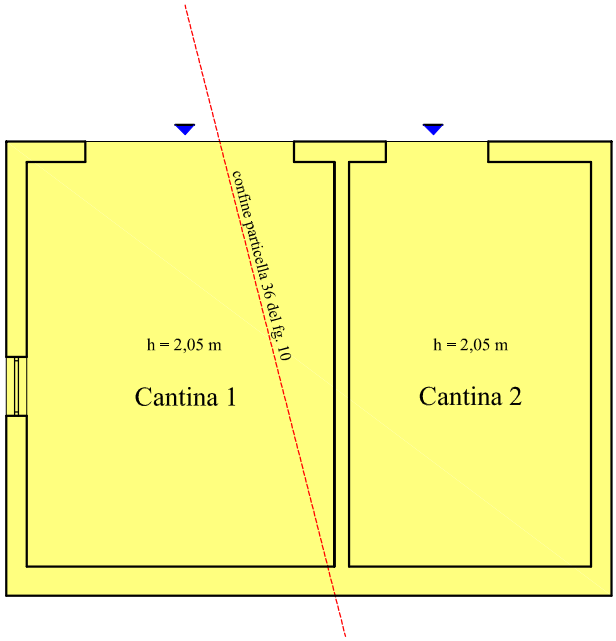

Pianta del piano seminterrato

Legenda:

Immobile abusivo di proprietà dell' escutato parzialmente costruito sulla particella 36 del foglio 10 oggetto di esecuzione immobiliare

N

Scala 1:100

Agenzia del Territorio
CATASTO FABBRICATI
Ufficio Provinciale di
Chieti

Dichiarazione protocollo n. CH0424647 del 13/12/2007

Planimetria di u.i.u. in Comune di Cupello

Contrada Collemincuccio civ. 14

Identificativi Catastali:
Sezione:
Foglio: 10
Particella: 36
Subalterno: 7

Compilata da:
Bruno Berardino


Iscritto all'albo:
Geometri

Prov. Chieti N. 1419

Scheda n. 1 Scala 1:200

PIANO TERRA

H = 2,75 m.

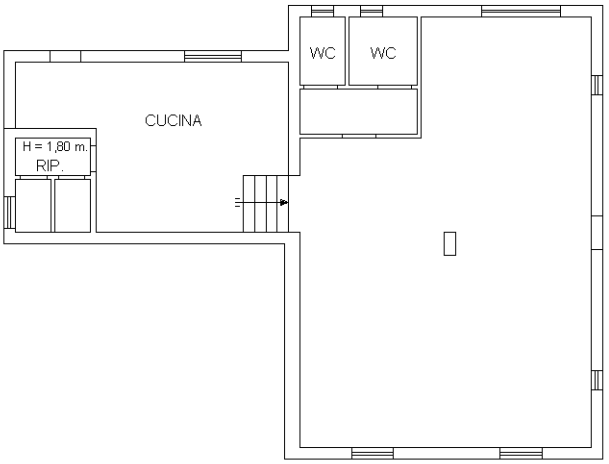

10 metri

N

Catasto dei Fabbricati - Situazione al 05/05/2026 - Comune di CUPELLO(D209) - < Foglio 10 - Particella 36 - Subalterno 7 >
CONTRADA COLLE MINCUCCIO n. 14 Piano T

Ultima planimetria in atti

Agenzia del Territorio
CATASTO FABBRICATI
Ufficio Provinciale di
Chieti

Dichiarazione protocollo n. CH0424647 del 13/12/2007

Planimetria di u.i.u. in Comune di Cupello

Contrada Collemincuccio civ. 14

Identificativi Catastali:
Sezione:
Foglio: 10
Particella: 36
Subalterno: 4

Compilata da:
Bruno Berardino

Iscritto all'albo:
Geometri

Prov. Chieti N. 1419

Scheda n. 1 Scala 1:200

PIANO SEMINTERRATO

H = 2,70 m.



10 metri

N

Catasto dei Fabbricati - Situazione al 05/05/2026 - Comune di CUPELLO(D209) - < Foglio 10 - Particella 36 - Subalterno 4 >
CONTRADA COLLE MINCUCCIO n. 14 Piano S1

Ultima planimetria in atti

Agenzia del Territorio
CATASTO FABBRICATI
Ufficio Provinciale di
Chieti

Dichiarazione protocollo n. CH0424647 del 13/12/2007

Planimetria di u.i.u. in Comune di Cupello

Contrada Collemincuccio civ. 14

Identificativi Catastali:
Sezione:
Foglio: 10
Particella: 36
Subalterno: 5

Compilata da:
Bruno Berardino


Iscritto all'albo:
Geometri

Prov. Chieti N. 1419

Scheda n. 1 Scala 1:200


PIANO TERRA

H = 2,90 m.

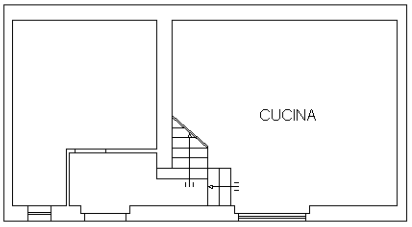

PIANO PRIMO

H = 3,00 m.

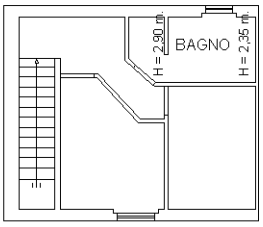

10 metri

N

Catasto dei Fabbricati - Situazione al 05/05/2026 - Comune di CUPELLO(D209) - < Foglio 10 - Particella 36 - Subalterno 5 >
CONTRADA COLLE MINCUCCIO n. 14 Piano T-1

Ultima planimetria in atti

Agenzia del Territorio
CATASTO FABBRICATI
Ufficio Provinciale di
Chieti

Dichiarazione protocollo n. CH0424647 del 13/12/2007

Planimetria di u.i.u. in Comune di Cupello

Contrada Collemincuccio civ. 14

Identificativi Catastali:
Sezione:
Foglio: 10
Particella: 36
Subalterno: 6

Compilata da:
Bruno Berardino


Iscritto all'albo:
Geometri

Prov. Chieti N. 1419

Scheda n. 1 Scala 1:200


PIANO TERRA

H = 2,90 m.

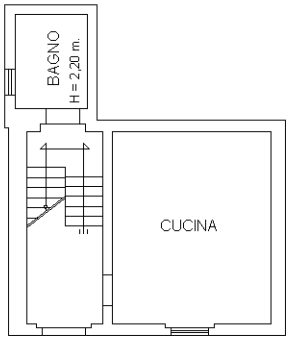

PIANO PRIMO

H = 3,00 m.

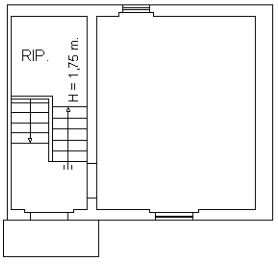

10 metri

N

Catasto dei Fabbricati - Situazione al 05/05/2026 - Comune di CUPELLO(D209) - < Foglio 10 - Particella 36 - Subalterno 6 >
CONTRADA COLLE MINCUCCIO n. 14 Piano T-1

Ultima planimetria in atti

ELABORATO PLANIMETRICO

Compilato da:
Bruno Berardino

Iscritto all'albo:
Geometri

Prov. Chieti N. 1419

Agenzia del Territorio
CATASTO FABBRICATI
Ufficio Provinciale di
Chieti

Comune di Cupello

Sezione: Foglio: 10 Particella: 36

Protocollo n. CH0424647 del 13/12/2007

Tipo Mappale n. 378930 del 27/11/2007


Dimostrazione grafica dei subalterni

Scala 1 : 500


PIANO SEMINTERRATO



PIANO TERRA

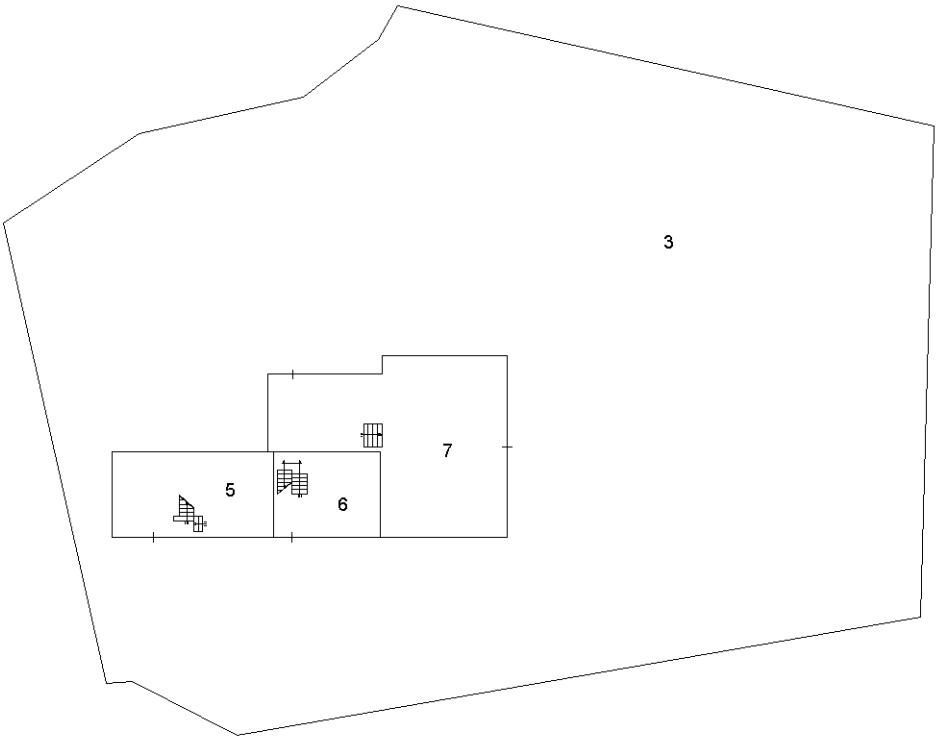

PIANO PRIMO

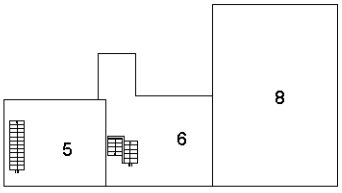

N



Ultima planimetria in atti

Elaborato Planimetrico - Catasto dei Fabbricati - Situazione al 05/05/2026 - Comune di CUPELLO(D209) - < Foglio 10 Particella 36 >

Direzione Provinciale di Chieti Ufficio Provinciale - Territorio - Direttore MARCO DI PASQUALE

Vis. tel.



Scala originale: 1:2000
Dimensione cornice: 534.000 x 378.000 m. Protocollo pratica T243493/2026
5-Mag-2026 13:7:2

Comune: (CH) CUPELLO
Foglio: 10

1 Particella: 36