Agenzia delle Entrate
CATASTO FABBRICATI
Ufficio Provinciale di Roma

Dichiarazione protocollo n. RM0652842del 12/10/2015

Planimetria di u.i.u. in Comune di Roma

Via Di Boccea civ. 470

Identificativi Catastali:
Sezione:
Foglio: 355
Particella: 1595
Subalterno: 1020


Compilata da:
Vallorani Cristiano


Iscritto all'albo:
Periti Edili

Prov. Roma N. 2183

Scheda n. 1 Scala 1:200

ABITAZIONE
Piano Primo
Sc. C Int. 5
H = 2,70 m

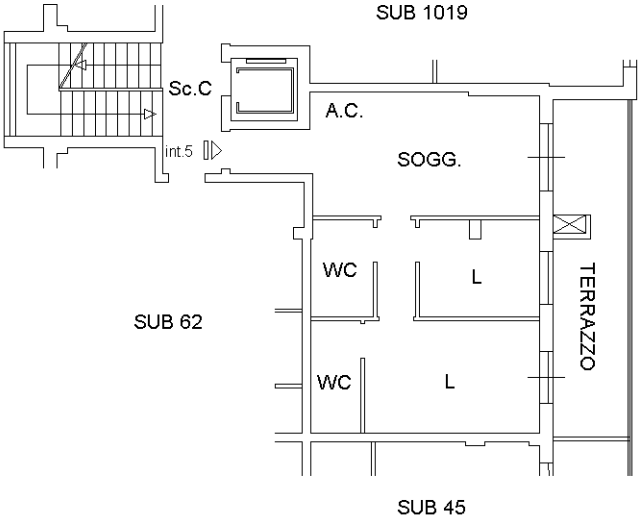

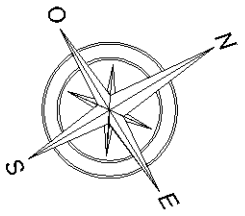

10 metri

Catasto dei Fabbricati - Situazione al 11/10/2024 - Comune di ROMA(H501) - < Foglio 355 - Particella 1595 - Subalterno 1020 >
VIA DI BOCCEA n. 470 Scala C Interno 5 Piano 1

Ultima planimetria in atti