Agenzia del Territorio
CATASTO FABBRICATI
Ufficio Provinciale di
Roma

Dichiarazione protocollo n. RM1183550del 18/10/2011

Planimetria di u.i.u. in Comune di Roma

Via Di Boccea civ. 470

Identificativi Catastali:
Sezione:
Foglio: 355
Particella: 1595
Subalterno: 23


Compilata da:
Ridolfi Alessandro

Iscritto all'albo:
Architetti

Prov. Roma N. 12006

Scheda n. 1 Scala 1:200

PIANO PRIMO
UFFICIO
H = 2.70
INT. 4

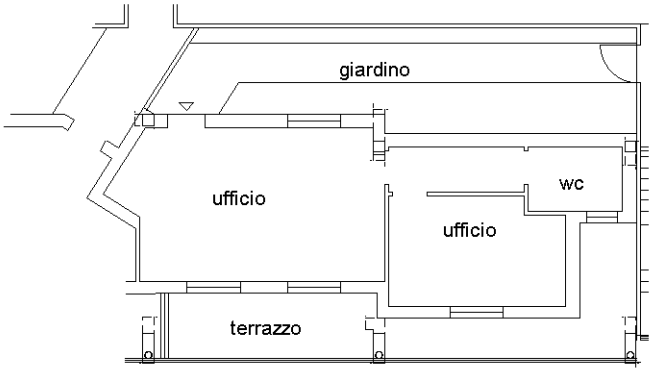

N

10 metri

Catasto dei Fabbricati - Situazione al 11/10/2024 - Comune di ROMA(H501) - < Foglio 355 - Particella 1595 - Subalterno 23 > - Uiu graffata
VIA DI BOCCEA n. 470 Interno 4 Piano 1

Ultima planimetria in atti