Agenzia del Territorio
CATASTO FABBRICATI
Ufficio Provinciale di
Pavia

Dichiarazione protocollo n. PV0149497 del 19/06/2009

Planimetria di u.i.u. in Comune di Casteggio

Via Giuseppe Mazzini civ. 13

Identificativi Catastali:
Sezione:
Foglio: 22
Particella: 2039
Subalterno: 11


Compilata da:
Alecci Alessandro


Iscritto all'albo:
Geometri

Prov. Pavia N. 3950

Scheda n. 1 Scala 1:200

PIANO PRIMO

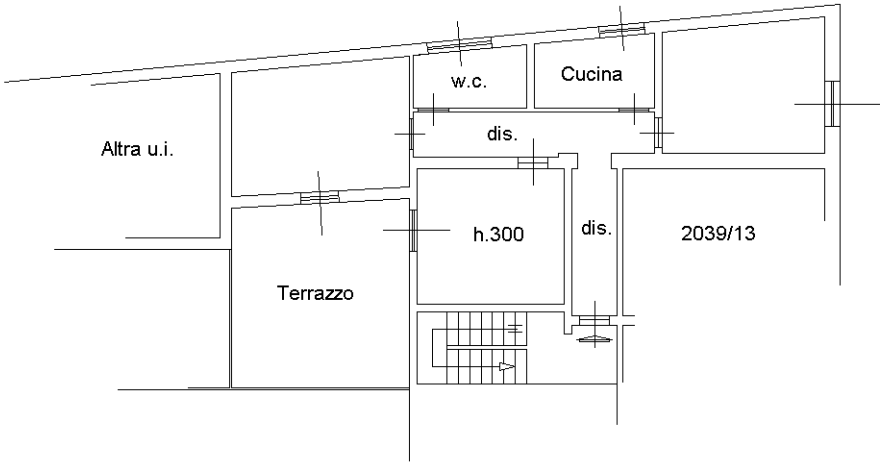

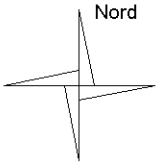

10 metri

Catasto dei Fabbricati - Situazione al 07/01/2026 - Comune di CASTEGGIO(C053) - < Foglio 22 - Particella 2039 - Subalterno 11 >
VIA GIUSEPPE MAZZINI n. 13 Piano 1

Ultima planimetria in atti