TRIBUNALE DI FORLI' - ESECUZIONE IMMOBILIARE N.90/25

ALLEGATO D

Agenzia del Territorio
CATASTO FABBRICATI
Ufficio provinciale di Forli'


Dichiarazione protocollo n. FO0052980 del 26/04/2006

Planimetria di u.i.u. in Comune di San Mauro Pascoli

Via Alberazzo civ. 573

Identificativi Catastali:
Sezione:
Foglio: 19
Particella: 2
Subalterno: 1

Compilata da:
Berardi Marco
Iscritto all'albo:
Architetti
Prov. Forli' N. 624

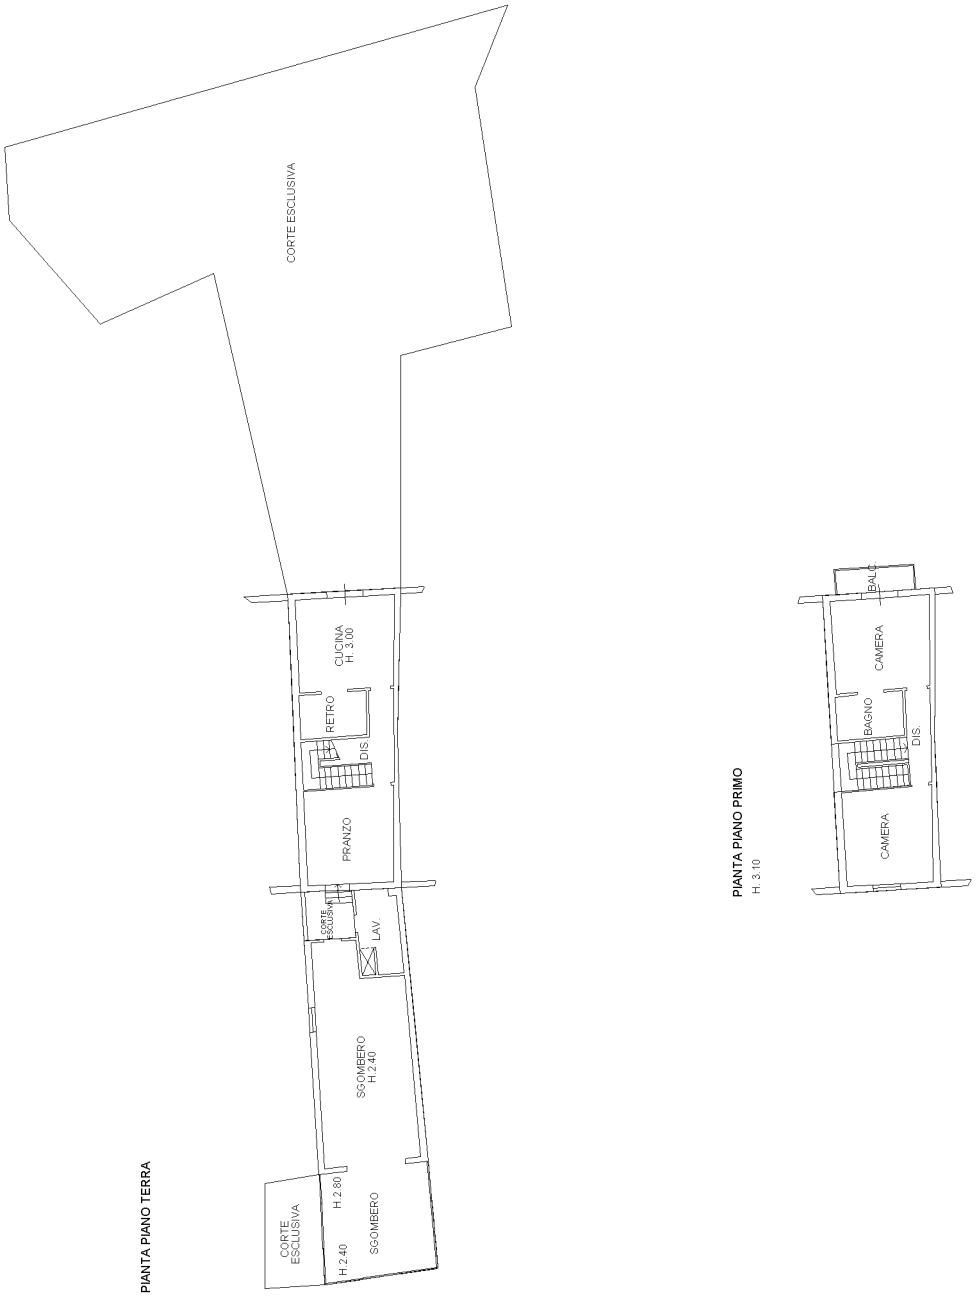

Scheda 1 Scala 1: 200

Catasto dei Fabbricati - Situazione al 19/01/2026 - Comune di SAN MAURO PASCOLI(I027) - < Foglio 19 - Particella 2 - Subalterno 1 >
Firmato Da: BERARDI MARCO Emesso Da: ARUBAPEC EU QUALIFIED CERTIFICATES CA G1 Serial#: 7f9cae920f974d0fa1d997680aea649e
Firmato Da: BERARDI MARCO Emesso Da: ARUBAPEC EU QUALIFIED CERTIFICATES CA G1 Serial#: 57d1a8

Ultima planimetria in atti



N=-48600

E=54100

Comune: (FO) SAN MAURO PASCOLI Scala originale: 1:2000 19-Gen-2026 14:23:28
Foglio: 19 Dimensione cornice: 534.000 x 378.000 m.Protcollo pratica T212194/2026

1 Particella: 2

Firmato Da: FABIO BERNI Emesso Da: ARUBAPEC EU QUALIFIED CERTIFICATES CA G1 Serial#: 7f9cae920f974d0fa1d997680aea649e