Agenzia delle Entrate
CATASTO FABBRICATI
Ufficio Provinciale di
Brindisi

Dichiarazione protocollo n. BR0083340 del 23/12/2021


Comune di San Pietro Vernotico

Via Francesco Crispi civ. 41

Identificativi Catastali:	Compilata da:
Sezione:	Santoro Pierangelo
Foglio: 37	Iscritto all'albo: Ingegneri
Particella: 849	
Subalterno: 5	Prov. Brindisi N. 00727

Planimetria	
Scheda n. 1	Scala 1:100

PIANO TERRA

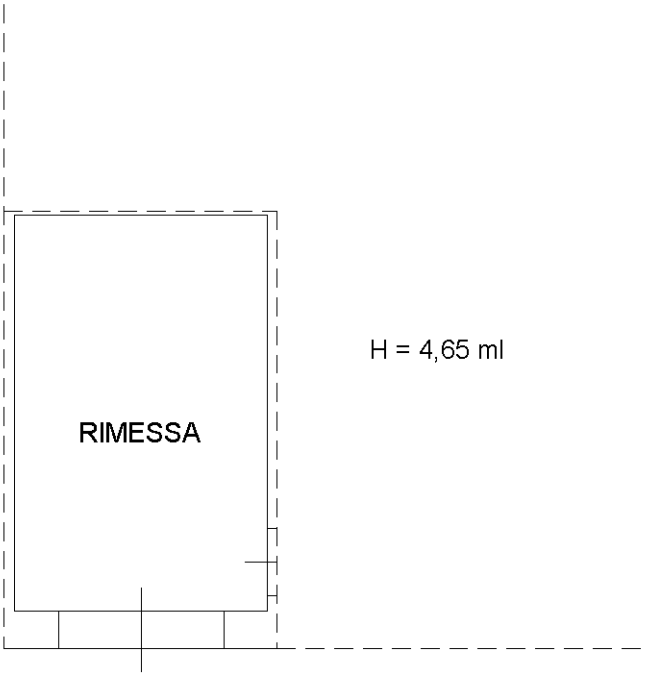

Via Francesco Crispi n. 41

N

Catasto dei Fabbricati - Situazione al 16/06/2026 - Comune di SAN PIETRO VERNOTICO(I119) - < Foglio 37 - Particella 849 - Subalterno 5 >
VIA FRANCESCO CRISPI n. 41 Piano T

Ultima planimetria in atti

Agenzia delle Entrate
CATASTO FABBRICATI
Ufficio Provinciale di
Brindisi

Dichiarazione protocollo n. BR0083340 del 23/12/2021


Comune di San Pietro Vernotico

Via Francesco Crispi civ. 43

Identificativi Catastali:	Compilata da:
Sezione:	Santoro Pierangelo
Foglio: 37	Iscritto all'albo: Ingegneri
Particella: 849	
Subalterno: 6	Prov. Brindisi N. 00727

Planimetria	
Scheda n. 1	Scala 1:200

PIANO TERRA

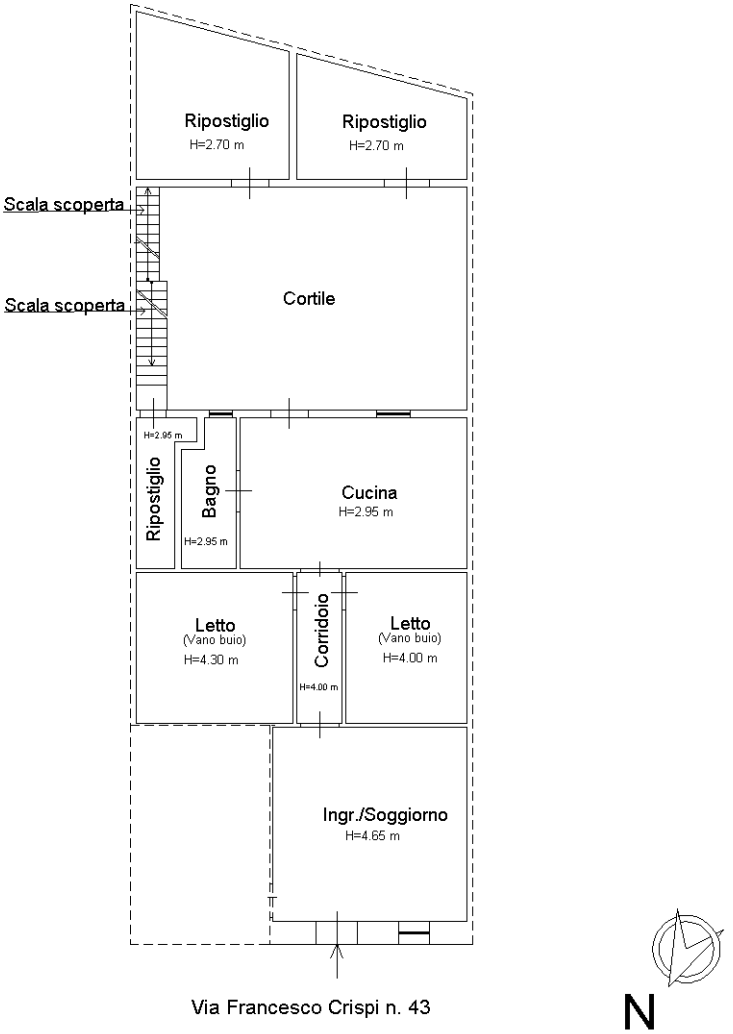

Catasto dei Fabbricati - Situazione al 16/06/2026 - Comune di SAN PIETRO VERNOTICO(I119) - < Foglio 37 - Particella 849 - Subalterno 6 >
VIA FRANCESCO CRISPI n. 43 Piano T

Ultima planimetria in atti