Agenzia del Territorio
CATASTO FABBRICATI
Ufficio Provinciale di
Palermo

Dichiarazione protocollo n. PA0428045 del 29/12/2006

Planimetria di u.i.u. in Comune di Montelepre

Via Vittorio Veneto civ. 22


Identificativi Catastali:
Sezione:
Foglio: MU
Particella: 1134
Subalterno: 4

Compilata da:
Aiello Antonino

Iscritto all'albo:
Geometri

Prov. Palermo N. 4018

Scheda n. 1 Scala 1:200

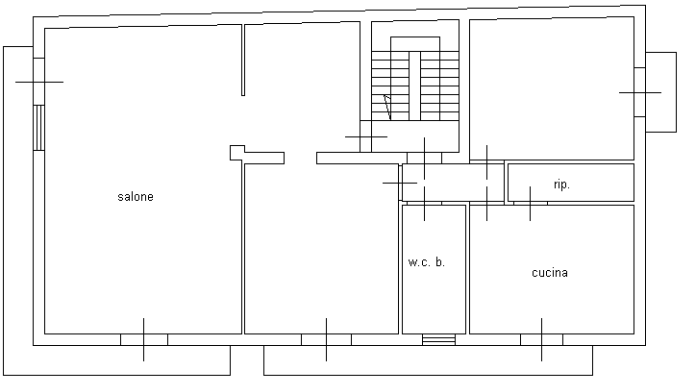


via Trento

via Sapienza

via Vittorio Veneto

PIANO SECONDO

H= ml 3.20

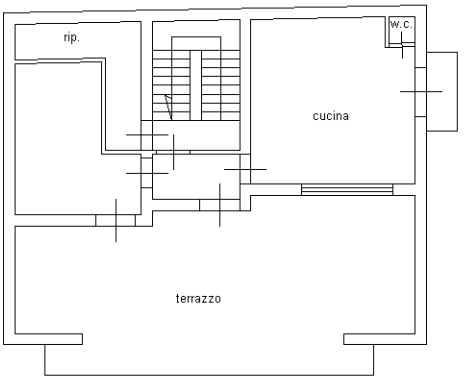

ORIENTAMENTO

PIANO TERZO

H= ml 3.10

Catasto dei Fabbricati - Situazione al 30/08/2025 - Comune di MONTELEPRE(F544) - < Foglio MU - Particella 1148 - Subalterno 8 > - Uiu graffata
VIA VITTORIO VENETO n. 22 Piano 2-3

Ultima planimetria in atti