Data: 27/02/2026 - n. T130862 - Richiedente: SLNNNL67L51I452P

Agenzia delle Entrate
CATASTO FABBRICATI
Ufficio Provinciale di
Sassari

Dichiarazione protocollo n. SS0098627 del 05/07/2016

Planimetria di u.i.u. in Comune di Sassari

Via Al Carmine civ. 3


Identificativi Catastali:	Compilata da:
Sezione:	Rosa Antonio Luigi
Foglio: 109	Iscritto all'albo: Ingegneri
Particella: 1440	Prov. Sassari N. 00587
Subalterno: 26	


Scheda n. 1 Scala 1: 200

PIANO PRIMO

H=4.

40m

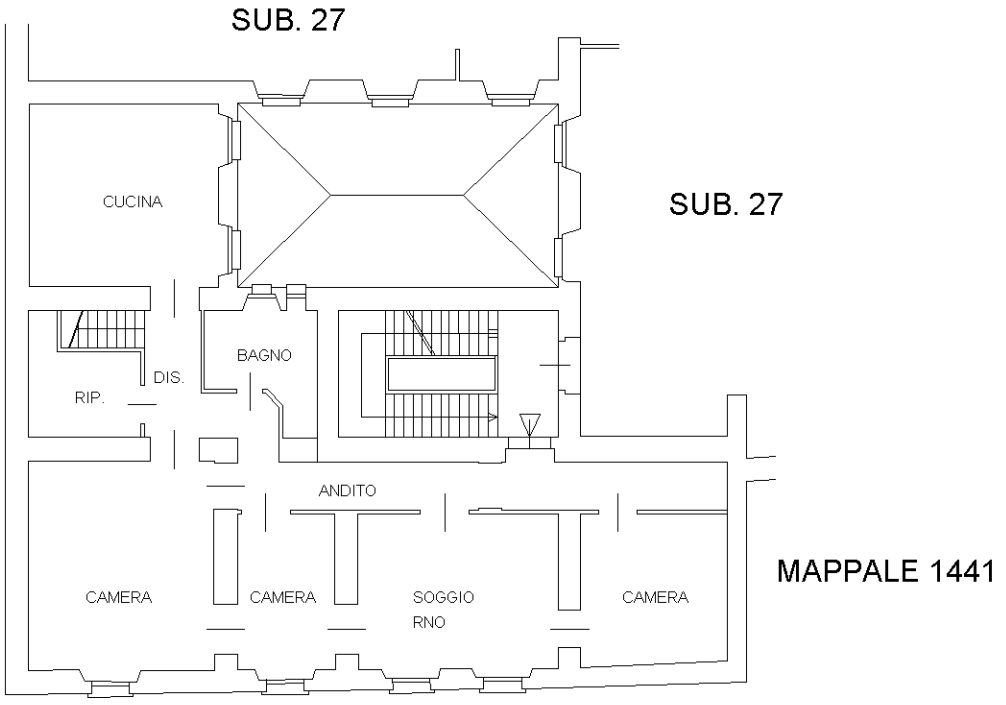

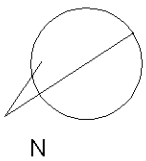

Ultima planimetria in atti

Data: 27/02/2026 - n. T130862 - Richiedente: SLNNNL67L51I452P
Totale schede: 1 - Formato di acquisizione: A4(210x297) - Formato stampa richiesto: A4(210x297)

Catasto dei Fabbricati - Situazione al 27/02/2026 - Comune di SASSARI(I452) - < Foglio 109 - Particella 1440 - Subalterno 26 >
Firmato Da: ANTONIO LUIGI ROSA Emesso Da: ARUBAPEC EU QUALIFIED CERTIFICATES CA G1 Serial#: 517300c41ccde083551c32844f2a8c7d