Catasto dei Fabbricati - Situazione al 27/05/2026 - Comune di ALZANO LOMBARDO(A246) - < Sez. urbana NE - Foglio 7 - Particella 2139 - Subalterno 17 >
(SCALA) A; VIA GUGLIELMO GHILARDI Piano 1

10 metri

MODULARIO F. - Cat. S. T. - 366

MINISTERO DELLE FINANZE

DIREZIONE GENERALE DEL CATASTO E DEI SERVIZI TECNICI ERARIALI

Mod. A (*Nuovo Catasto Edilizio Urbano*)

Lire 30

NUOVO CATASTO EDILIZIO URBANO


(R. DECRETO-LEGGE 13 APRILE 1939, N. 652)

Planimetria dell'immobile situato nel Comune di Alzano Lombardo *Via* Ghilardi n°

Ditta POLONI SPERANDIO nato a Villa di Serio il 4-8-1935

Allegata alla dichiarazione presentata all'Ufficio Tecnico Erariale di BERGAMO

int. 2

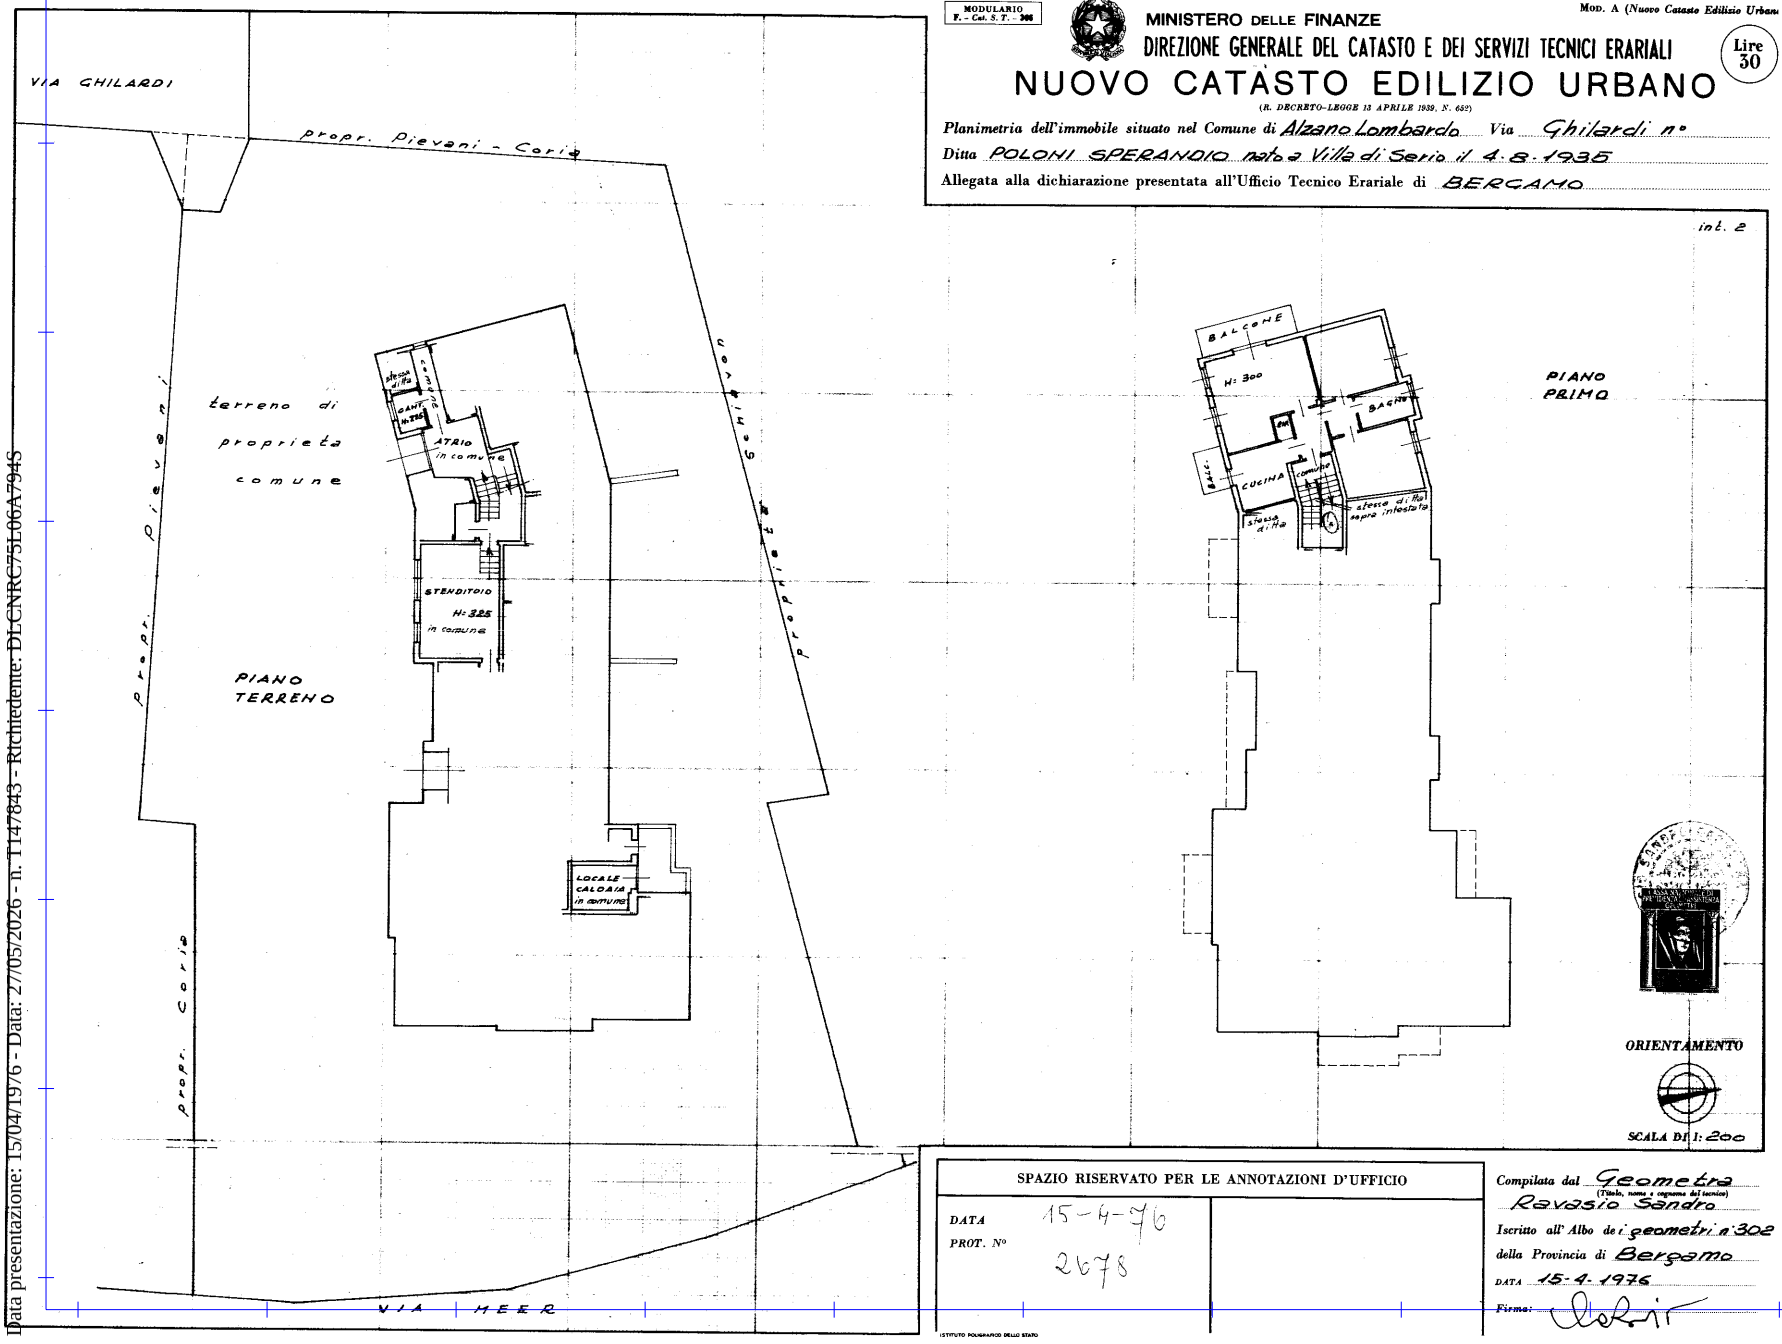

SPAZIO RISERVATO PER LE ANNOTAZIONI D'UFFICIO	
DATA 15-4-76	
PROT. N° 2678	

Compilata dal Geometra (Titolo, nome e cognome del tecnico) Ravasio Sandro

Iscritto all'Albo de i geometri *n°* 302

della Provincia di Bergamo

DATA 15-4-1976

Firma:

ISTITUTO POLIGRAFICO DELLO STATO

Data presentazione: 15/04/1976 - Data: 27/05/2026 - n. T147843 - Richiedente: DLCNRC75L06A794S
Ultima planimetria in atti
Data presentazione: 15/04/1976 - Data: 27/05/2026 - n. T147843 - Richiedente: DLCNRC75L06A794S
Totale schede: 1 - Formato di acquisizione: A2(420x594) - Formato stampa richiesto: A4(210x297)