ELABORATO PLANIMETRICO

Compilato da:
Massari Maurizio

Iscritto all'albo:
Architetti

Prov. Piacenza N. 169

Agenzia del Territorio
CATASTO FABBRICATI
Ufficio Provinciale di
Piacenza

Comune di Besenzone


Sezione: Foglio: 4 Particella: 22

Protocollo n. 000135687 del 29/11/2002

Tipo Mappale n. del

Dimostrazione grafica dei subalterni

Scala 1 : 500

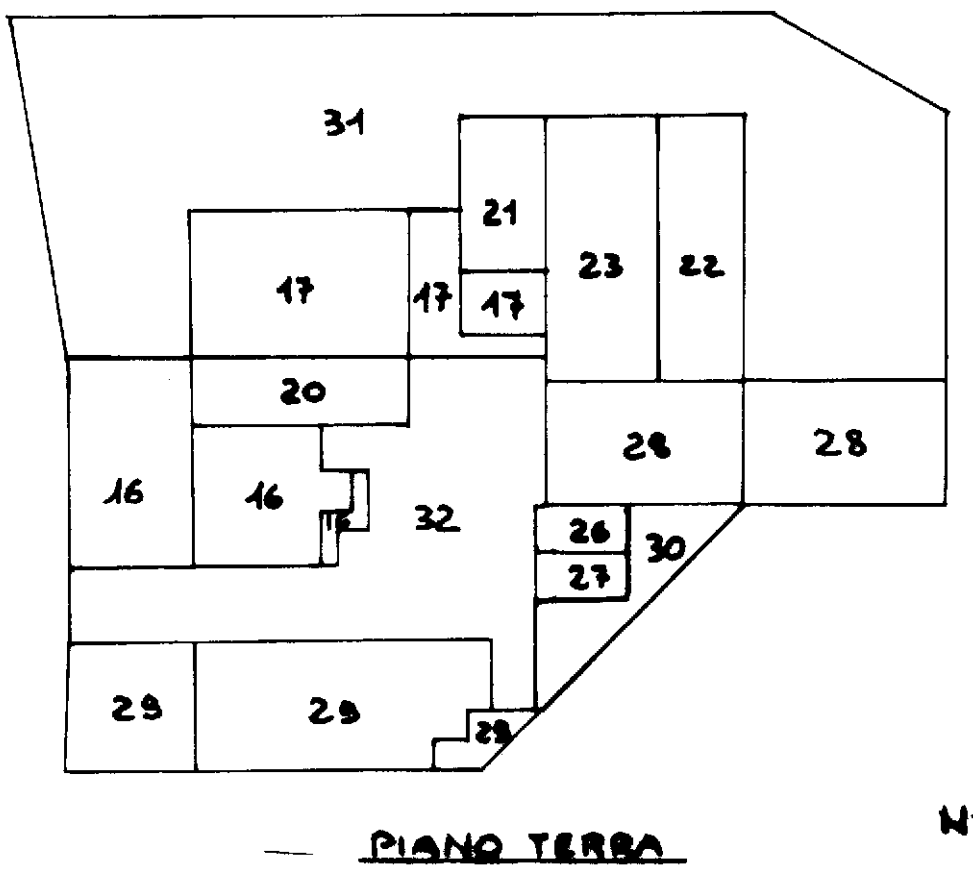

Elaborato Planimetrico - Catasto dei Fabbricati - Situazione al 17/06/2026 - Comune di BESENZONE(A823) - < Foglio 4 Particella 22 >

ELABORATO PLANIMETRICO

Compilato da:
Massari Maurizio

Iscritto all'albo:
Architetti

Prov. Piacenza N. 169

Agenzia del Territorio
CATASTO FABBRICATI
Ufficio Provinciale di
Piacenza

Comune di Besenzone


Sezione: Foglio: 4 Particella: 22

Protocollo n. 000135687 del 29/11/2002


Tipo Mappale n. del

Dimostrazione grafica dei subalterni

Scala 1 : 500

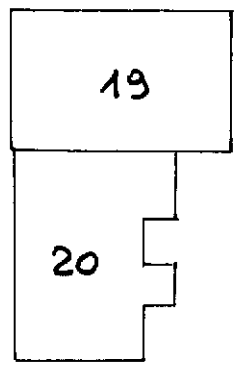

PIANO SECONDO

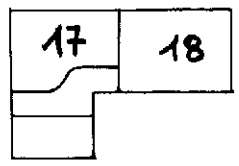

PIANO S1

N

Elaborato Planimetrico - Catasto dei Fabbricati - Situazione al 17/06/2026 - Comune di BESENZONE(A823) - < Foglio 4 Particella 22 >

ELABORATO PLANIMETRICO

Compilato da:
Massari Maurizio

Iscritto all'albo:
Architetti

Prov. Piacenza N. 169

Agenzia del Territorio
CATASTO FABBRICATI
Ufficio Provinciale di
Piacenza

Comune di Besenzone


Sezione: Foglio: 4 Particella: 22

Protocollo n. 000135687 del 29/11/2002

Tipo Mappale n. del

Dimostrazione grafica dei subalterni

Scala 1 : 500

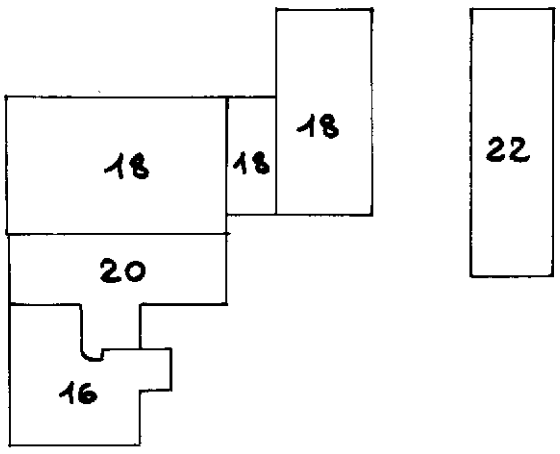

PIANO PRIMO

N

Elaborato Planimetrico - Catasto dei Fabbricati - Situazione al 17/06/2026 - Comune di BESENZONE(A823) - < Foglio 4 Particella 22 >