Catasto dei Fabbricati - Situazione al 08/05/2026 - Comune di GALLIATE(D872) - < Foglio 24 - Particella 137 - Subalterno 15 >
VIA BORNASCA n. 20 Piano S1 - 1

10 metri

MODULARIO F. - Cat. E. T. - 346

MINISTERO DELLE FINANZE
DIREZIONE GENERALE DEL CATASTO E DEI SERVIZI TECNICI ERARIALI

Mod. A (Nuovo Catasto Edilizio Urbano)

Lire 30

NUOVO CATASTO EDILIZIO URBANO


(R. DECRETO-LEGGE 13 APRILE 1939, N. 652)


Planimetria dell'immobile situato nel Comune di GALLIATE *Via* BORNASCA

Ditta [redacted]

Allegata alla dichiarazione presentata all'Ufficio Tecnico Erariale di NOVARA

MAPP. 137 - 138 FOGLIO N. 24
SCALA 1:1500

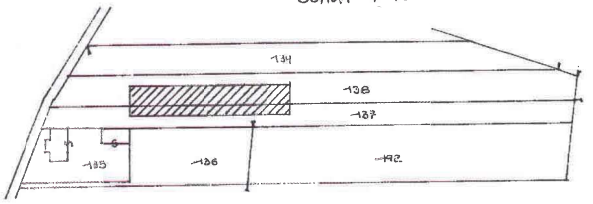

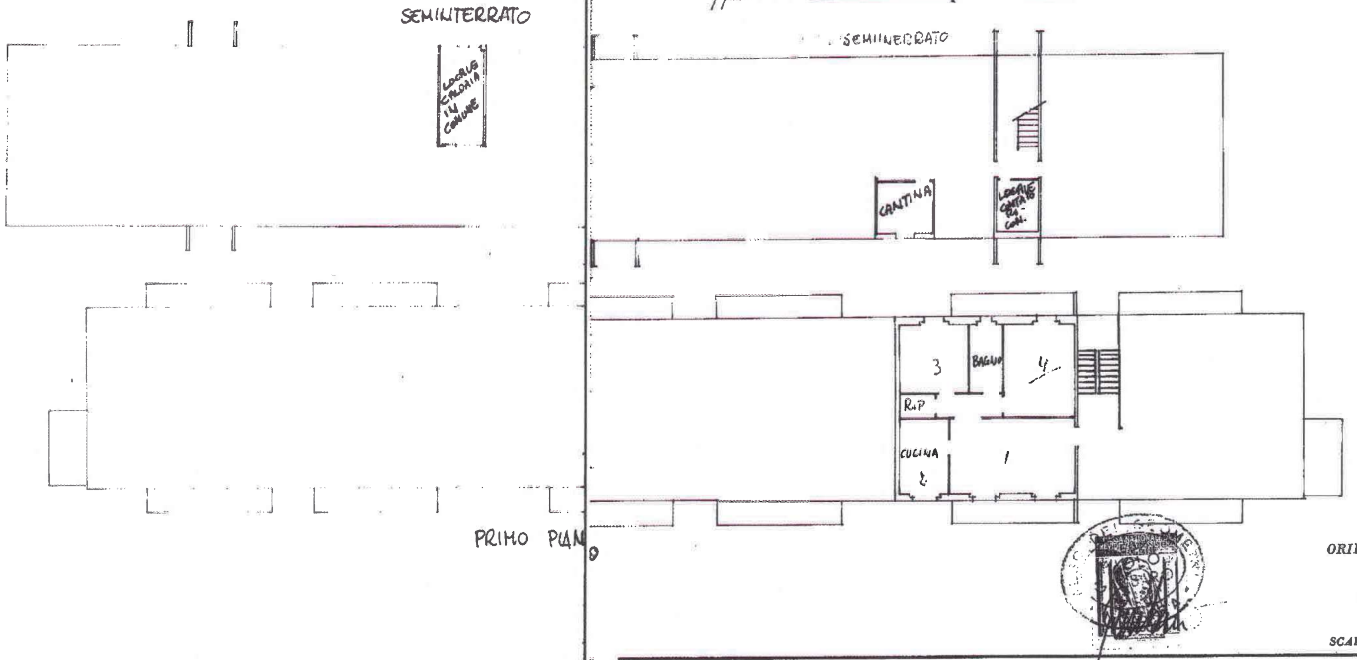

SPAZIO RISERVATO PER LE ANNOTAZIONI D'UFFICIO

DATA 3 2 M
PROT. N° 55/77

Compilata dal [redacted]

Iscritto all'Albo dei GEOMETRI

della Provincia di NOVARA

DATA 21/7/77

Firma:

Data presentazione: 03/02/1977 - Data: 08/05/2026 - n. T97842 - Richiedente: CSTPLA75P05B019O
Totale schede: 1 - Formato di acquisizione: fuori standard (380X504) - Formato stampa richiesto: A4(210x297)
Ultima planimetria in atti
Data presentazione: 03/02/1977 - Data: 08/05/2026 - n. T97842 - Richiedente: CSTPLA75P05B019O
Firmato Da: COSTIGLIOLA PAOLO Emesso Da: INFOCAMERE QUALIFIED ELECTRONIC SIGNATURE CA Serial#: 4eccd6