Agenzia del Territorio
CATASTO FABBRICATI
Ufficio Provinciale di
Roma

Dichiarazione protocollo n. RM0446407del 14/04/2010

Planimetria di u.i.u. in Comune di Roma

Via Di Boccea civ. 472

Identificativi Catastali:
Sezione:
Foglio: 355
Particella: 1595
Subalterno: 129


Compilata da:
Ridolfi Alessandro

Iscritto all'albo:
Architetti

Prov. Roma N. 12006

Scheda n. 1 Scala 1:100

Piano S1
Box 53
H=2.50m

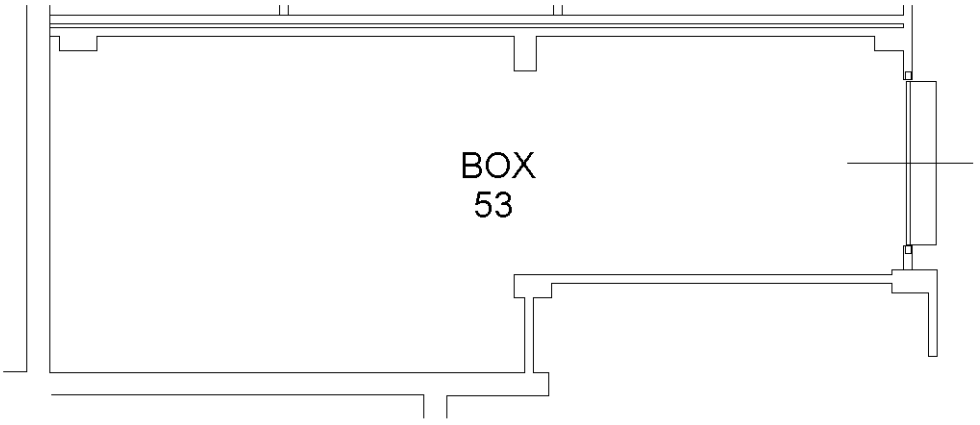



10 mm

Catasto dei Fabbricati - Situazione al 11/10/2024 - Comune di ROMA(H501) - < Foglio 355 - Particella 1595 - Subalterno 129 >
VIA DI BOCCEA n. 470 Interno 53 Piano S1

Ultima planimetria in atti