Data presentazione: 30/03/2001 - Data: 23/07/2025 - n. T82317 - Richiedente: SGLRRT84E18A859H

MODULARIO a r.r. n. 497


MINISTERO DELLE FINANZE
DIPARTIMENTO DEL TERRITORIO

CATASTO EDILIZIO URBANO (RDL 13-4-1939, n. 652)

MOD. BN (CEU)

LIRE 200

Planimetria di u.i.u. in Comune di MONTESANO S/M via MALOMORSIELLO civ. SNC

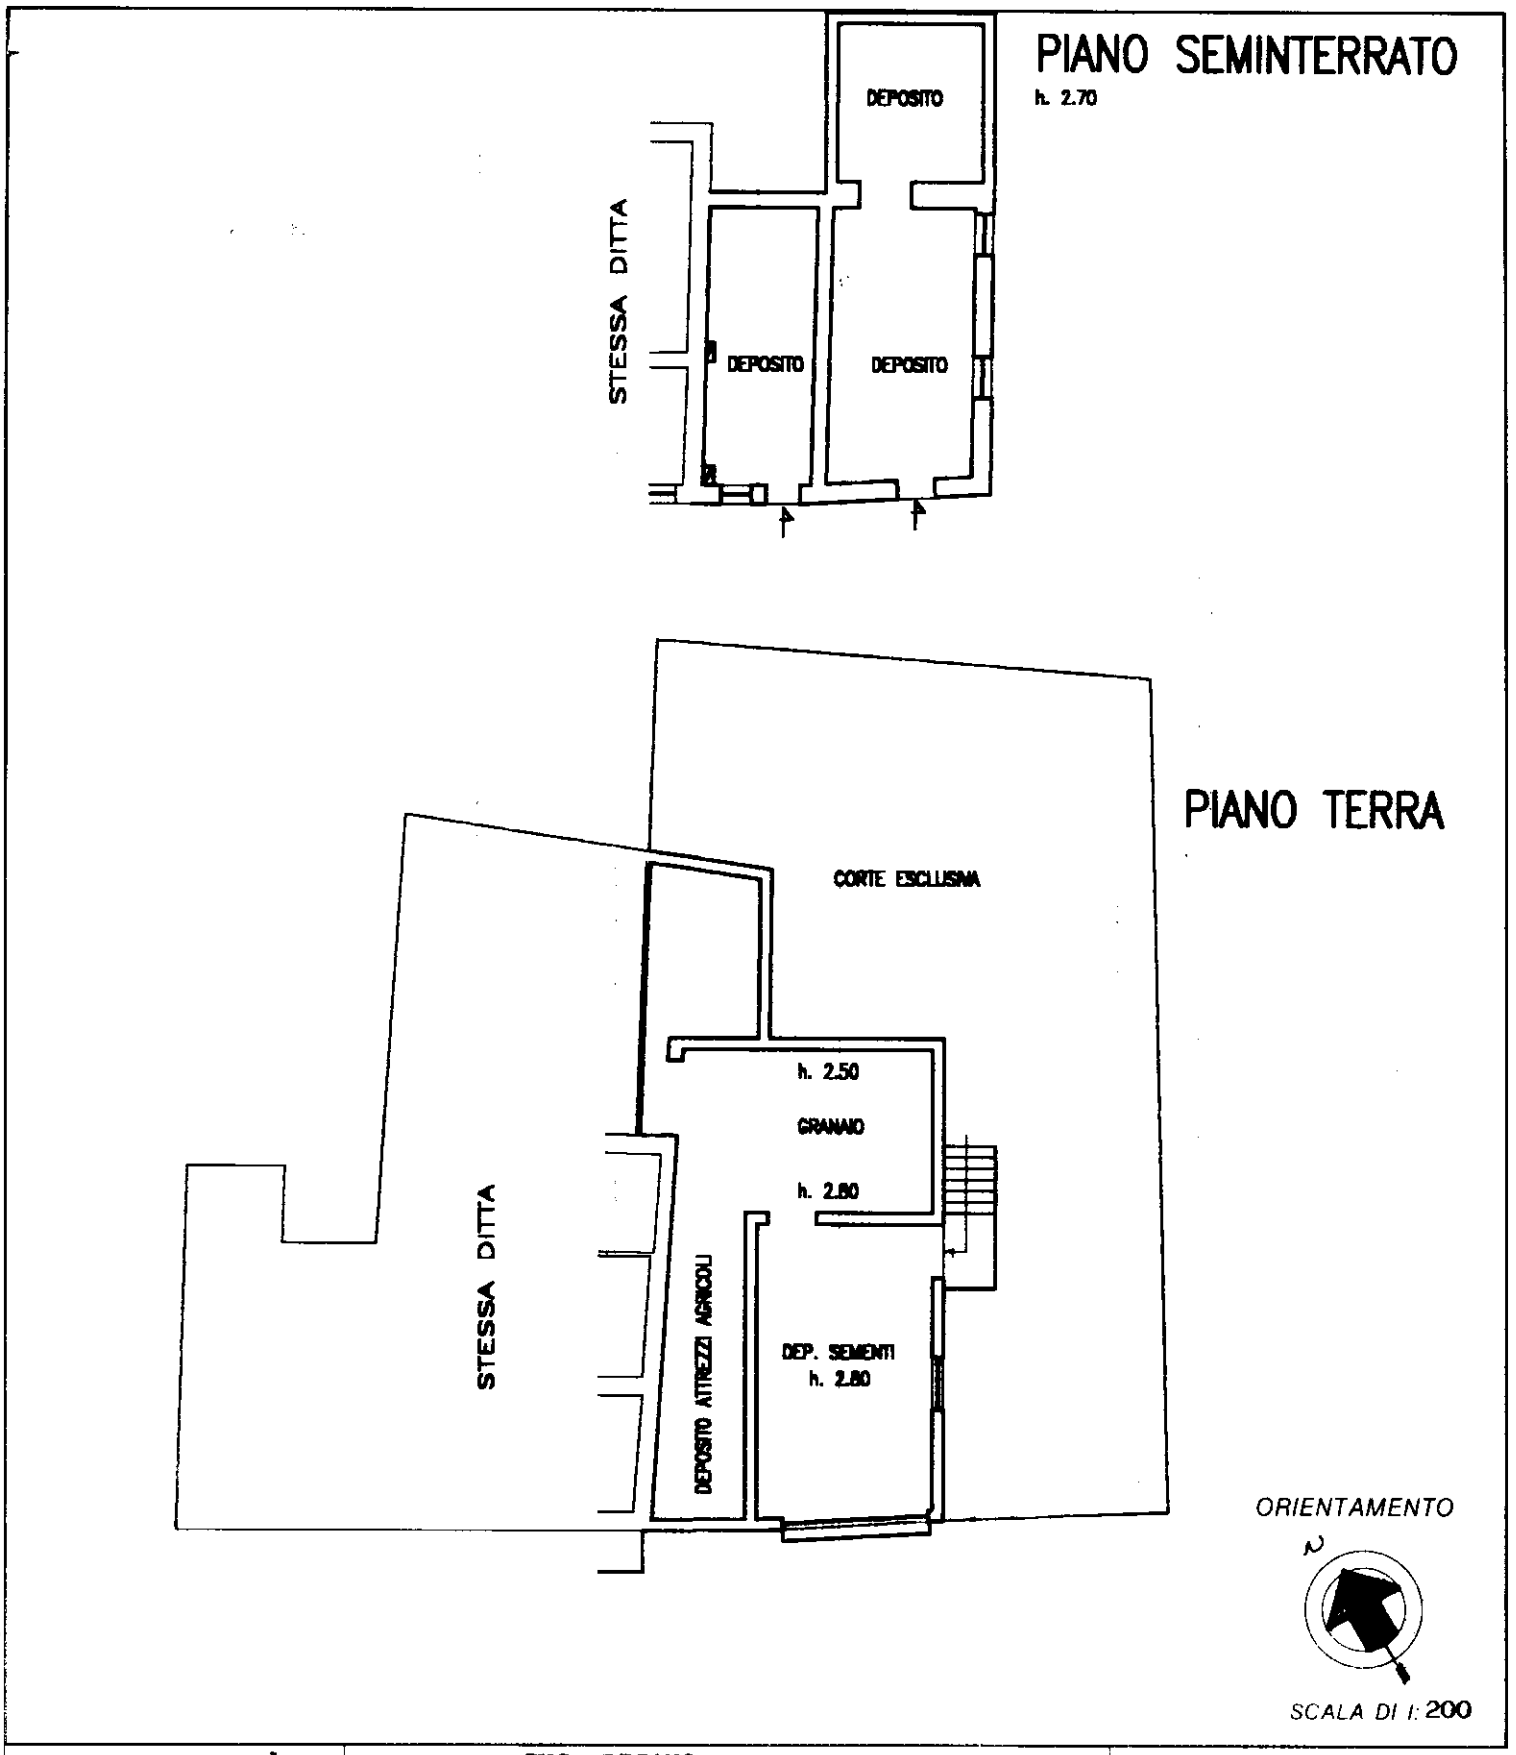

Roma - Istituto Poligrafico e Zecca dello Stato - P.V.

Dichiarazione di N.C. [X]
Denuncia di variazione [ ]

Identificativi catastali
F. 76
n. 425 sub. 3

Compilata dal ING. PISANO ANTONIO
(Titolo cognome e nome)

Iscritto all'albo degli ingegneri
della provincia di Salerno 2327
data 12/03/2001 Firma

RISERVATO ALL'UFFICIO

Catasto dei Fabbricati - Situazione al 23/07/2025 - Comune di MONTESANO S MARCELLANA(F625) - < Foglio 76 - Particella 425 - Subalterno 3 >
VIA MALOMORSIELLO n. SNC Piano S1-T
1 metri 10

Data presentazione: 30/03/2001 - Data: 23/07/2025 - n. T82317 - Richiedente: SGLRRT84E18A859H
Totale schede: 1 - Formato di acquisizione: A4(210x297) - Formato stampa richiesto: A3(297x420)
Ultima planimetria in atti