Agenzia del Territorio
CATASTO FABBRICATI
Ufficio Provinciale di
Catania

Dichiarazione protocollo n. CT0203764 del 15/04/2010

Planimetria di u.i.u. in Comune di Caltagirone

Via Apuleio civ. 14

Identificativi Catastali:
Sezione:
Foglio: 109
Particella: 594
Subalterno: 7


Compilata da:
Portiero Massimiliano


Iscritto all'albo:
Geometri

Prov. Catania N. 3594

Scheda n. 1 Scala 1: 200

PIANO TERRA
H= m 4.10

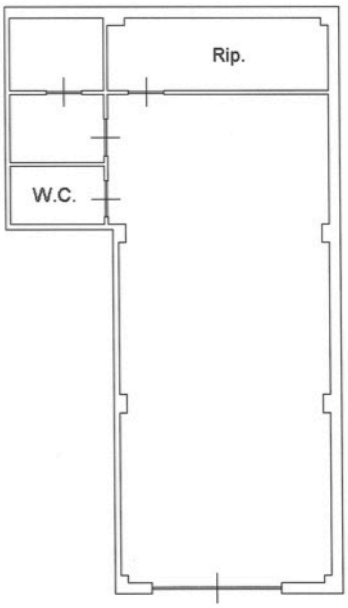

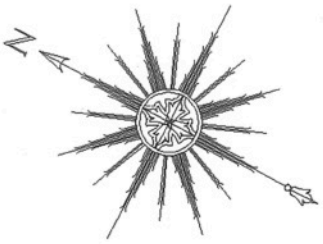

Catasto dei Fabbricati - Situazione al 29/11/2021 - Comune di CALTAGIRONE (B428) - < Foglio: 109 - Particella: 594 - Subalterno: 7 >
VIA APULEIO n. 14 piano: T;
Ultimi

Ultima planimetria in atti