ALLEGATO 20

Agenzia delle Entrate
CATASTO FABBRICATI
Ufficio Provinciale di Venezia


Dichiarazione protocollo n. VE0012354 del 09/02/2017
Planimetria di u.i.u. in Comune di Venezia
Via Euterpe (mestre)
civ. 5

Identificativi Catastali:
Sezione:
Foglio: 117
Particella: 1417
Subalterno: 7

Compilata da:
Padovan Omar
Iscritto all'albo:
Geometri
Prov. Venezia
N. 01932

Scheda n. 1 Scala 1:200

[redacted]

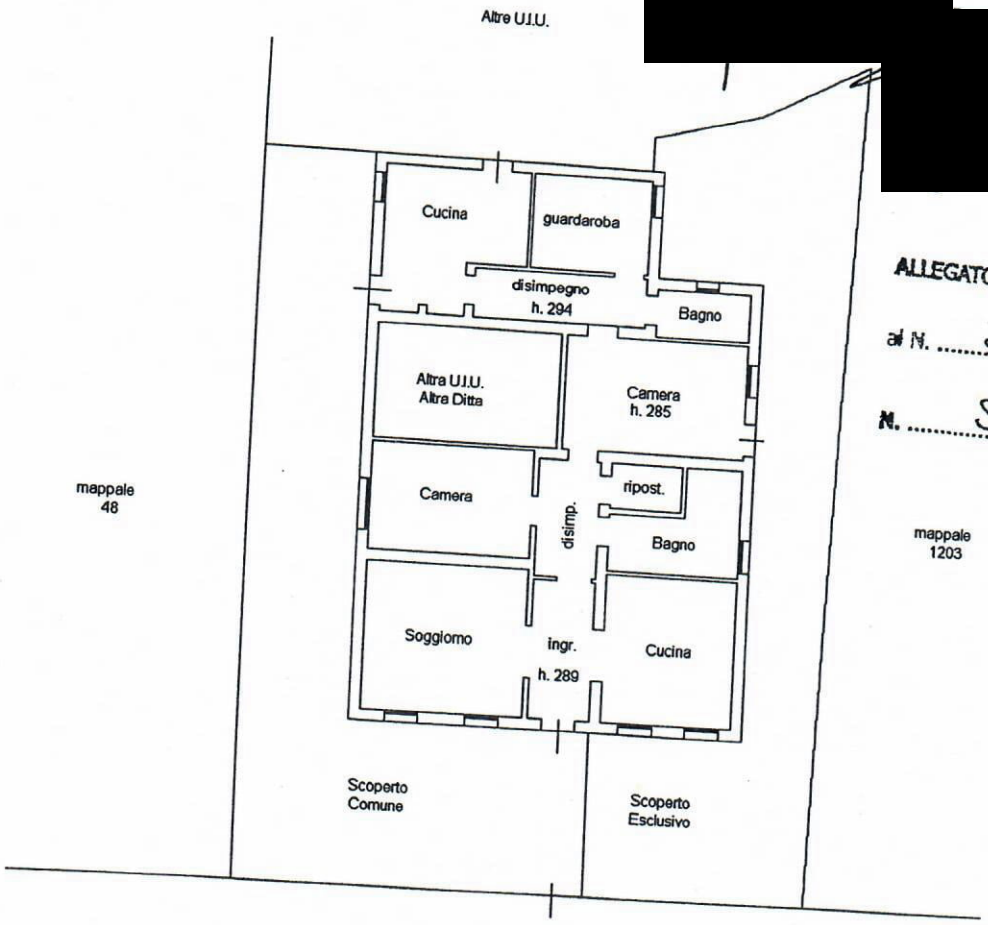

ALLEGATO "A"
al N. 5823 rep.
N. 5277 racc.

VIA EUTERPE

[redacted]

NORD

Catasto dei Fabbricati - Situazione al 16/03/2017 - Comune di VENEZIA (L736) - < Foglio: 117 - Particella: 1417 - Subalterno: 7 >
VIA EUTERPE n. 5 piano: T;

ma planimetria in atti

a: 16/03/2017 - n. T195770 - Richiedente: [redacted]

le schede: 1 - Formato di acquisizione: A4(210x297) - Formato stampa richiesto: A4(210x297)