
ELABORATO PLANIMETRICO
Compilato da: Daziale Mirko
Iscritto all'albo: Geometri
Prov. Rovigo N. 1315


Agenzia delle Entrate
CATASTO FABBRICATI
Ufficio Provinciale di
Rovigo

Comune di Taglio Di Po	Protocollo n. del
Sezione: VO Foglio: 7 Particella: 206	Tipo Mappale n. 46296 del 03/08/2026
Dimostrazione grafica dei subalterni	Scala 1 : 500

PIANO TERRA

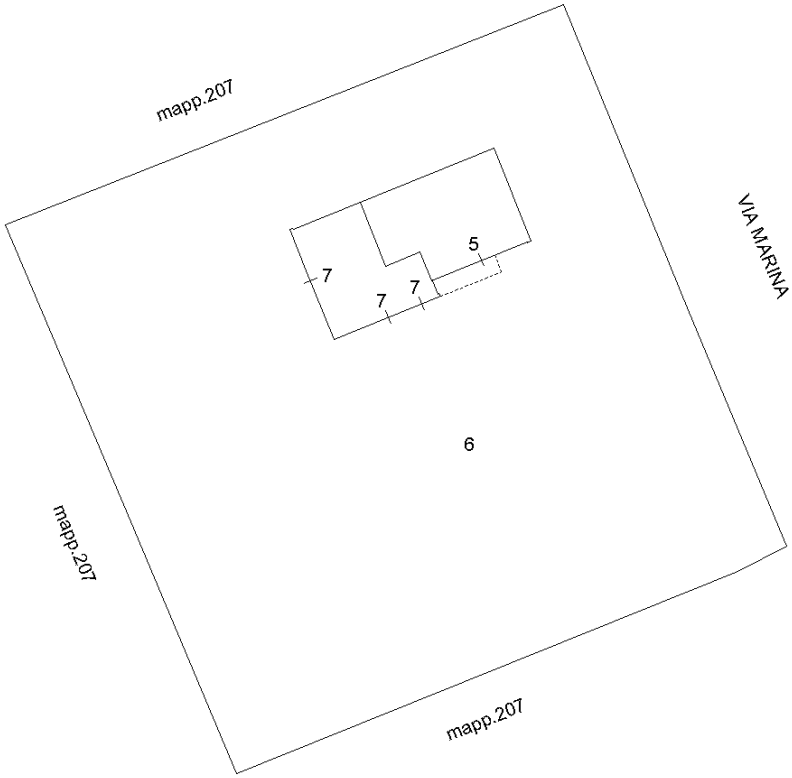

PIANO PRIMO

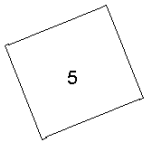



Agenzia delle Entrate
CATASTO FABBRICATI
Ufficio Provinciale di
Rovigo

Planimetria	
Scheda n. 1	Scala 1: 200

Dichiarazione protocollo n. del

Comune di Taglio Di Po

Via Marina civ. 132


Identificativi Catastali:
Sezione: VO
Foglio: 7
Particella: 206
Subalterno: 5

Compilata da:
Daziale Mirko

Iscritto all'albo:
Geometri


Prov. Rovigo N. 1315


PIANO TERRA

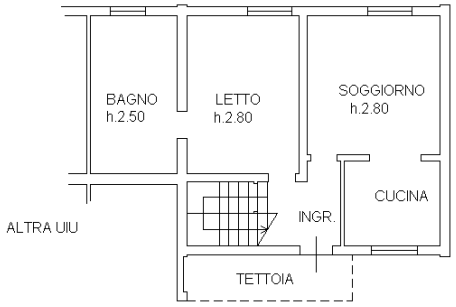

PIANO PRIMO

H. m 2.90

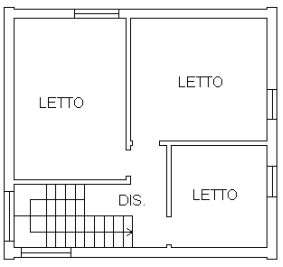

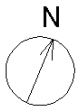


Agenzia delle Entrate
CATASTO FABBRICATI
Ufficio Provinciale di
Rovigo

Dichiarazione protocollo n.	del
Comune di Taglio Di Po	
Via Marina	civ. 132

Identificativi Catastali:	Compilata da:
Sezione: VO	Daziale Mirko
Foglio: 7	Iscritto all'albo: Geometri
Particella: 206	
Subalterno: 5	Prov. Rovigo N. 1315

Planimetria	
Scheda n. 2	Scala 1: 500

PIANO TERRA

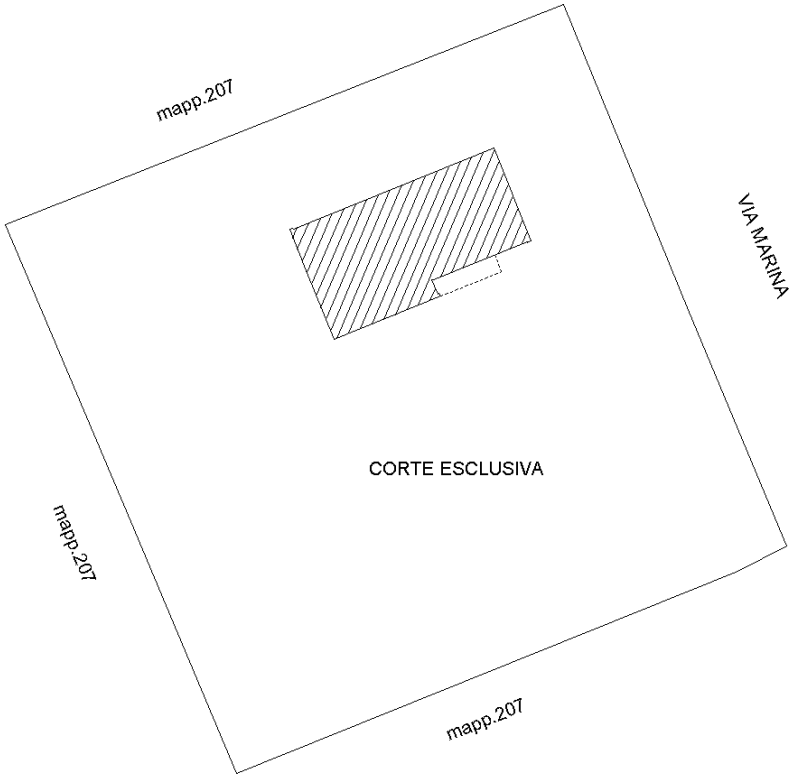

Agenzia delle Entrate
CATASTO FABBRICATI
Ufficio Provinciale di
Rovigo

Planimetria	
Scheda n. 1	Scala 1: 200

Dichiarazione protocollo n. del

Comune di Taglio Di Po

Via Marina civ. 132


Identificativi Catastali:
Sezione: VO
Foglio: 7
Particella: 206
Subalterno: 7

Compilata da:
Daziale Mirko

Iscritto all'albo:
Geometri

Prov. Rovigo N. 1315

PIANO TERRA

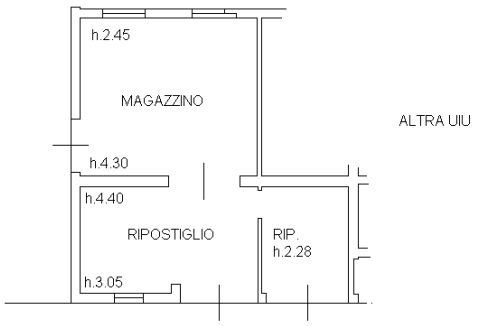

N