**ELABORATO PLANIMETRICO**

Compilato da:
Tassi Roberto

Iscritto all'albo:
Geometri

Prov. Bologna N. 2426

**Agenzia delle Entrate**
**CATASTO FABBRICATI**
**Ufficio Provinciale di**
**Bologna**


Comune di Casalecchio Di Reno
Sezione: Foglio: 19 Particella: 760

Protocollo n. BO0238469 del 24/11/2025
Tipo Mappale n. del


Dimostrazione grafica dei subalterni

Scala 1 : 500

## PIANO SEMINTERRATO

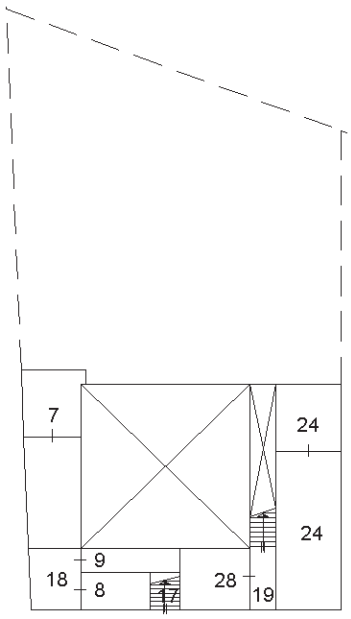



## PIANO TERRA

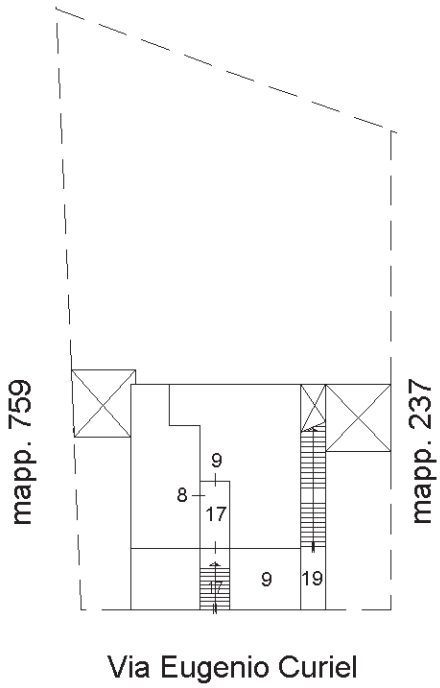


Via Eugenio Curiel


## PIANO PRIMO

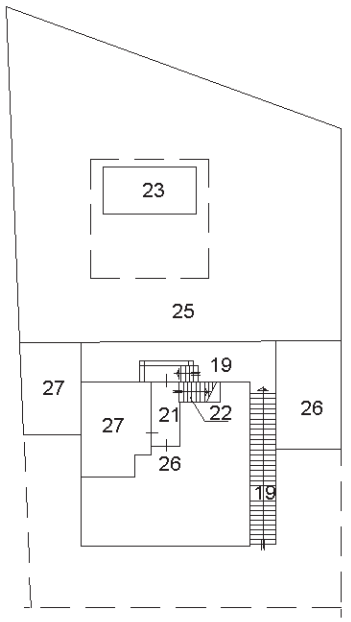



## PIANO INTERRATO




## PIANO SECONDO

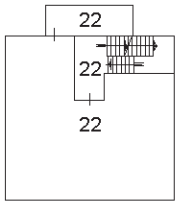


## PIANO TERZO (SOTTOT.)

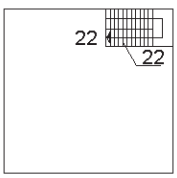




Ultima planimetria in atti



Elaborato Planimetrico - Catasto dei Fabbricati - Situazione al 27/05/2026 - Comune di CASALECCHIO DI RENO(B880) - < Foglio 19 Particella 760 >
Firmato Da: ANTONELLO SERRA Emesso Da: INFOCERT QUALIFIED ELECTRONIC SIGNATURE CA 3 Serial#: 1d3c1b3