Agenzia del Territorio
CATASTO FABBRICATI
Ufficio Provinciale di
Bologna

Dichiarazione protocollo n. BO0073989 del 19/04/2004


Planimetria di u.i.u. in Comune di Casalecchio Di Reno

Serenari civ. 2

Identificativi Catastali:	Compilata da:
Sezione:	Quadri Angelo
Foglio: 21	Iscritto all'albo: Geometri
Particella: 1004	
Subalterno: 7	Prov. Bologna N. 2369

Scheda n. 1 Scala 1:200

Piano terra
H. 2,18m

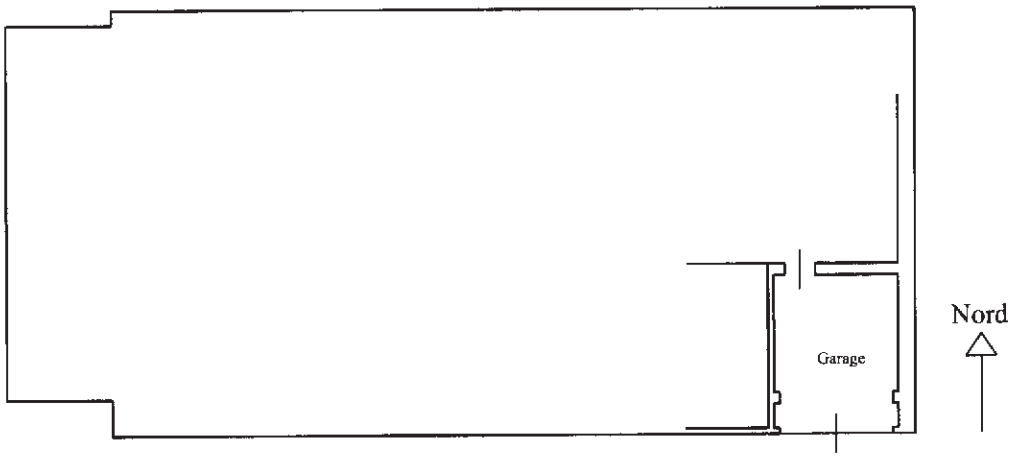

10 mt

Ultima planimetria in atti

Catasto dei Fabbricati - Situazione al 27/05/2026 - Comune di CASALECCHIO DI RENO(B880) - < Foglio 21 - Particella 1004 - Subalterno 7 >
Firmato Da: [illegible] Emesso Da: INFOCERT QUALIFIED ELECTRONIC SIGNATURE CA 3 Serial#: 1d3c1b3