


ELABORATO PLANIMETRICO	Compilato da: Fontanelli Loriano	Iscritto all'albo: Geometri	Prov. Firenze	N. 02501
Comune di Montelupo Fiorentino	Sezione:	Foglio: 11	Particella: 1111	Protocollo n. del 10/06/2014
Dimostrazione grafica dei subalterni	Tipo Mappale n. del			Scala 1 : 500

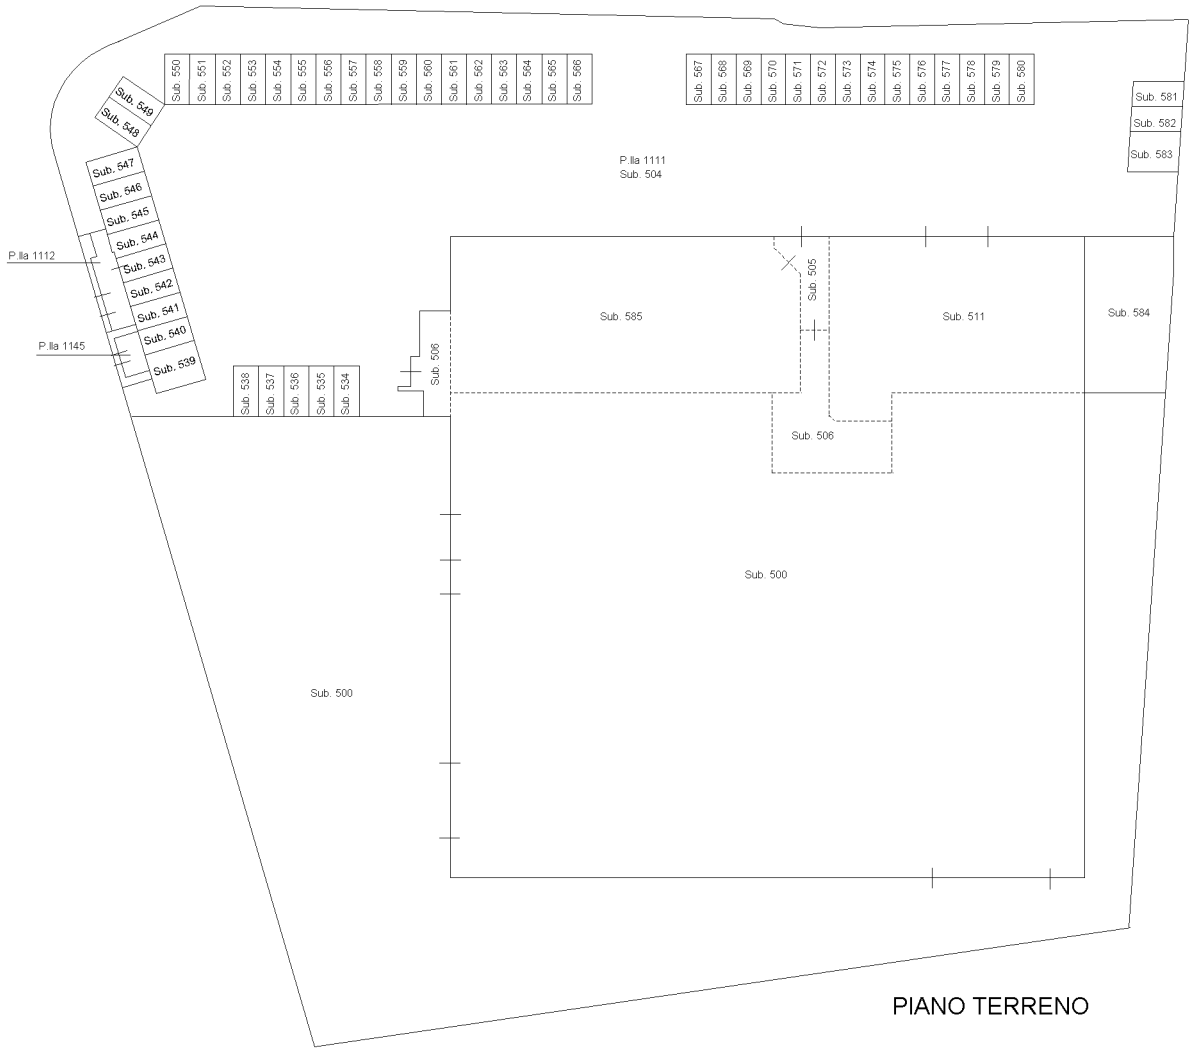

PIANO TERRENO

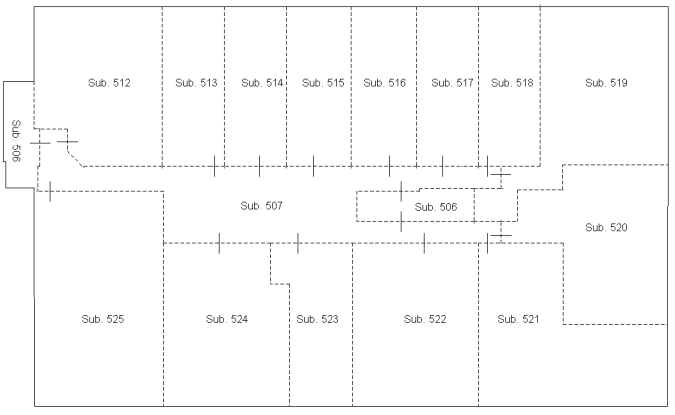


PIANO PRIMO

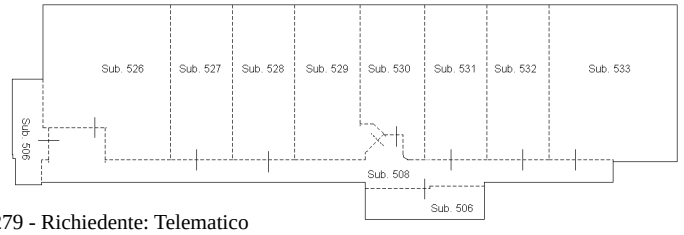

PIANO SECONDO

Nord

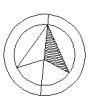

Agenzia delle Entrate
CATASTO FABBRICATI
Ufficio provinciale di Firenze

Elaborato Planimetrico - Catasto dei Fabbricati - Situazione al 13/11/2026 - Comune di MONTELUPO FIORENTINO(F551) - < Foglio 11 Particella 1111 >