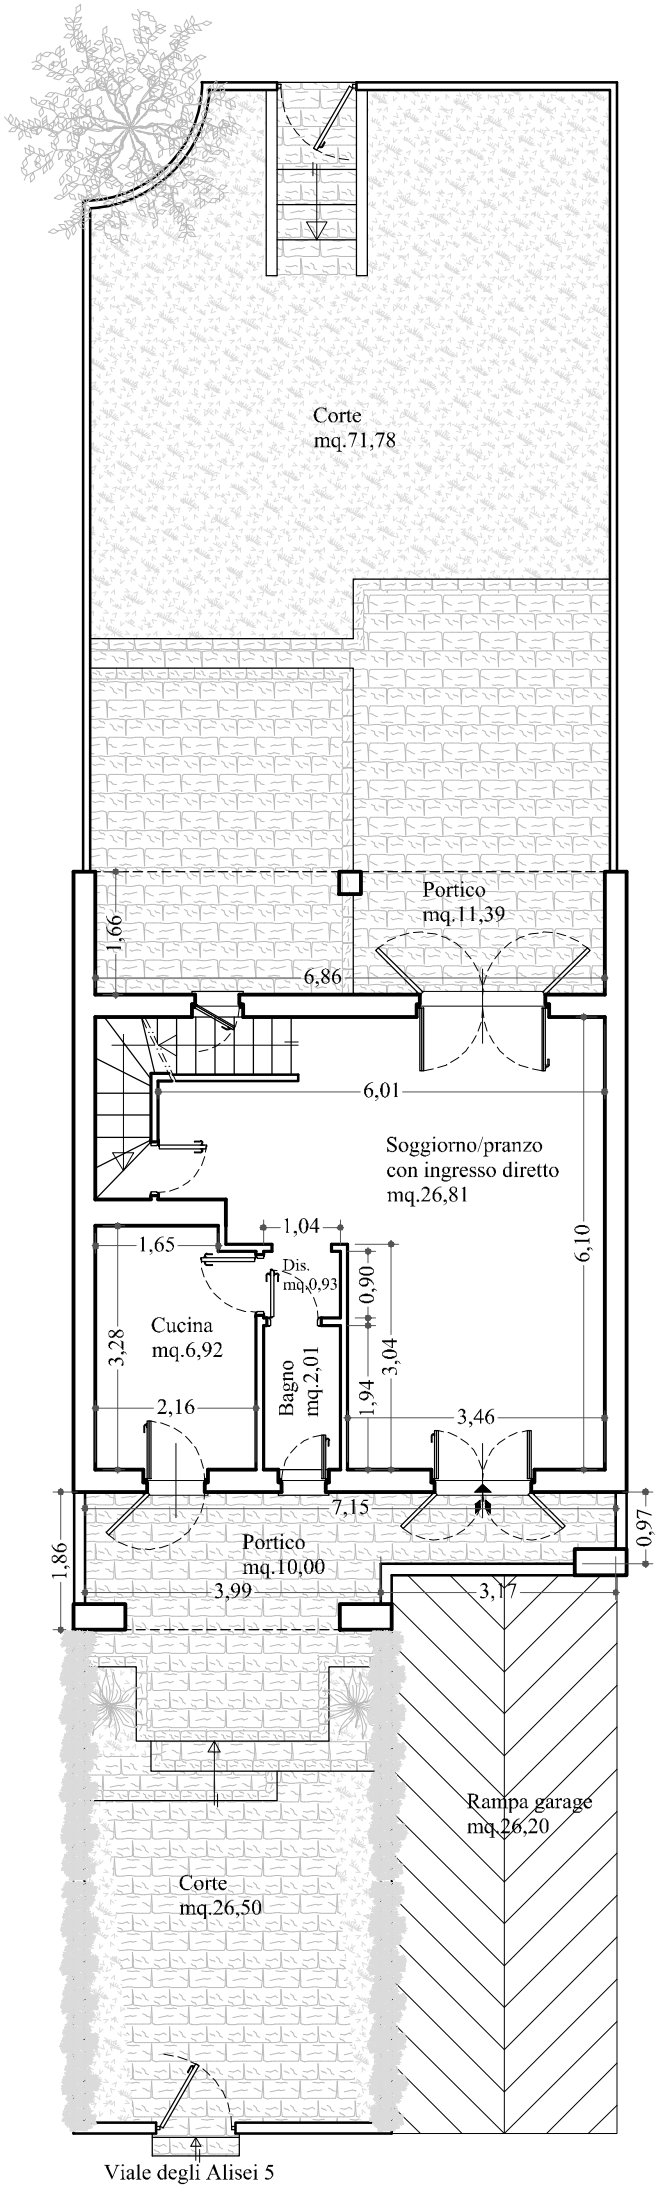

Corte
mq.71,78
Portico
mq.11,39
1,66
6,86
6,01
Soggiorno/pranzo
con ingresso diretto
mq.26,81
1,04
1,65
Dis.
mq.0,93
0,90
6,10
Cucina
mq.6,92
3,28
Bagno
mq.2,01
3,04
1,94
2,16
3,46
7,15
0,97
1,86
Portico
mq.10,00
3,99
3,17
Rampa garage
mq.26,20
Corte
mq.26,50
Viale degli Alisei 5