Agenzia del Territorio
**CATASTO FABBRICATI**
Ufficio Provinciale di
Milano

Dichiarazione protocollo n. MI0549137 del 20/07/2005

Planimetria di u.i.u. in Comune di Carpiano

Viale Della Liberta' civ.


Identificativi Catastali:
Sezione:
Foglio: 13
Particella: 174
Subalterno: 12


T

N.

Scheda n. 1 Scala 1: 200

# PIANO PRIMO

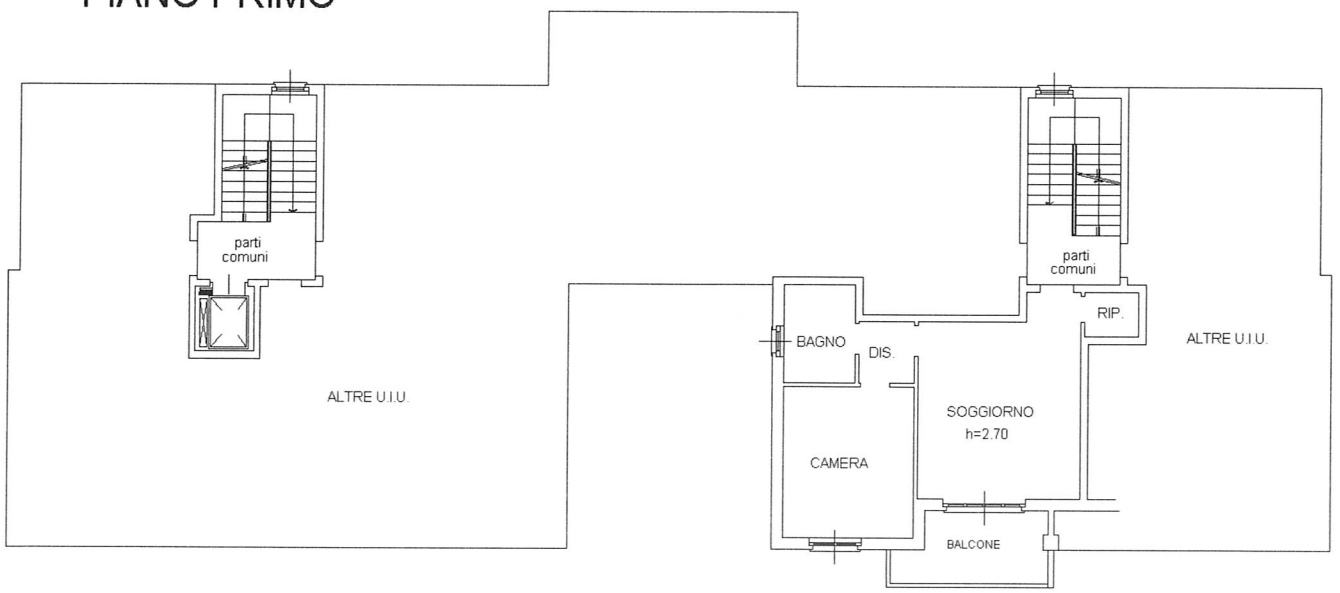

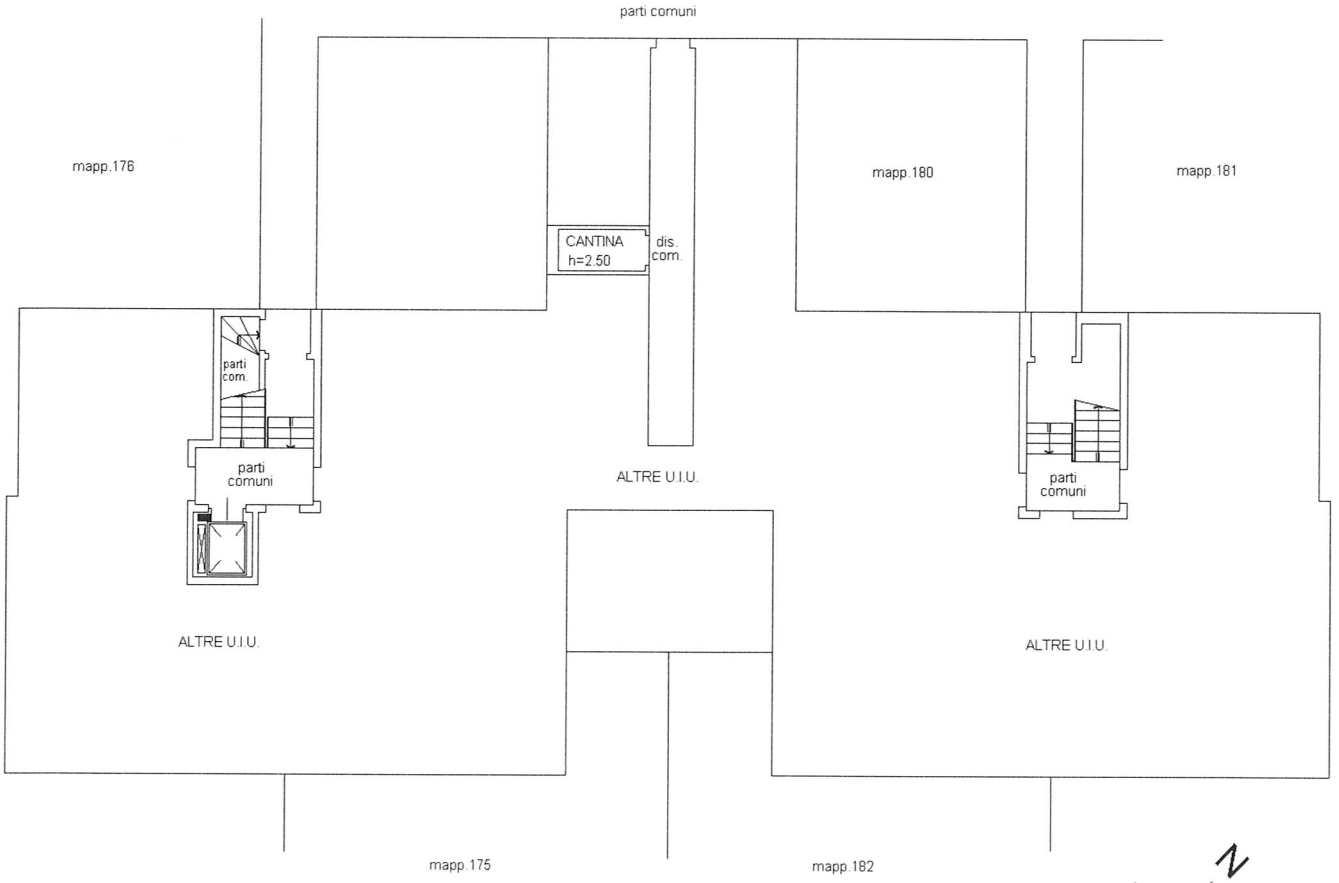
# PIANO TERRA

Ultima planimetria in atti



Catasto dei Fabbricati - Situazione al 23/04/2026 - Comune di CARPIANO(B820) - < Foglio 13 - Particella 174 - Subalterno 12 >
VIALE DELLA LIBERTA' Piano: T 1
Firmato Da: MALUSARDI SILVANA Emesso Da: ARUBAPEC S.P.A. NG CA 3 Serial#: 35e2d261e037d9396db0cc8aa7c0646c