ELABORATO PLANIMETRICO

Compilato da:
Smorlesi Lucia

Iscritto all'albo:
Geometri

Prov. Macerata N. 609

Agenzia delle Entrate
CATASTO FABBRICATI
Ufficio Provinciale di
Macerata

Comune di Treia


Sezione: Foglio: 95 Particella: 1156


Protocollo n. MC0024657 del 25/02/2026

Tipo Mappale n. del


Dimostrazione grafica dei subalterni

Scala 1 : 500

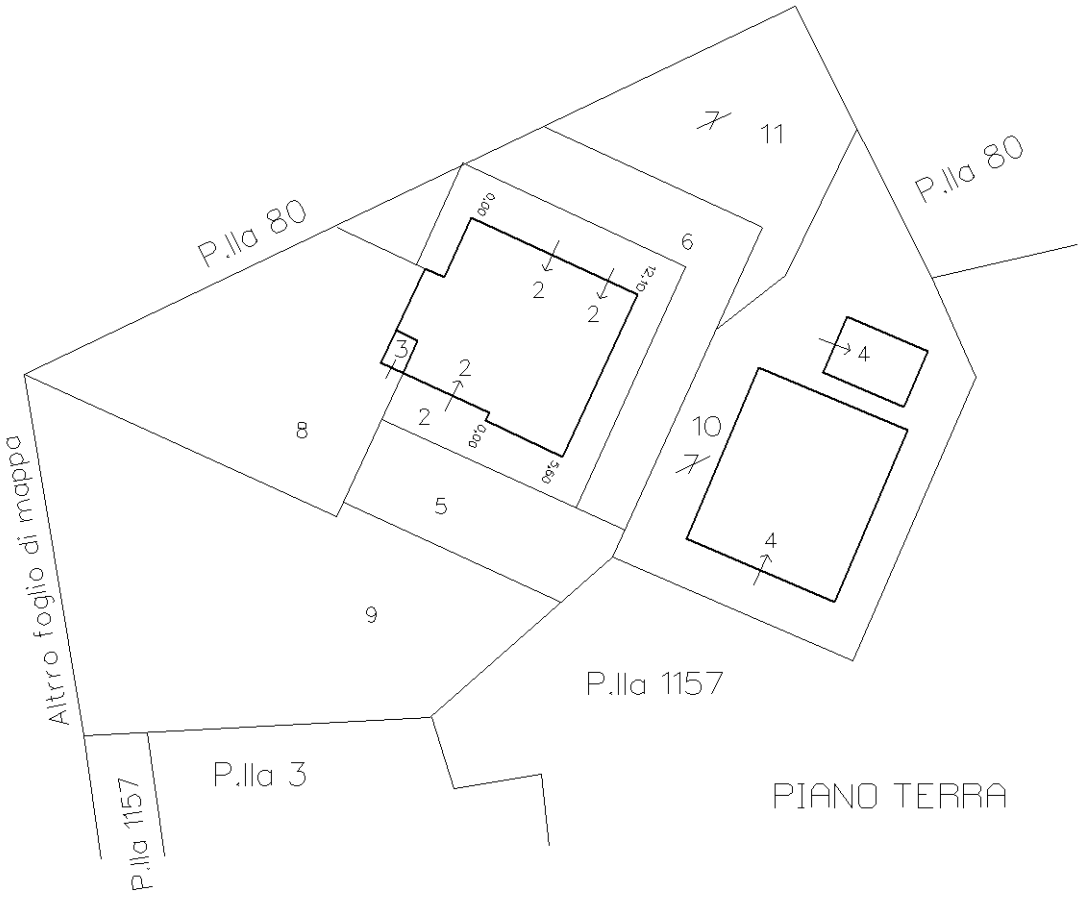

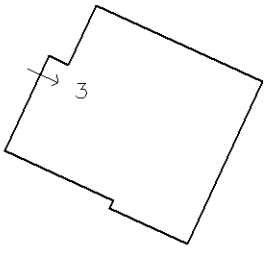

PIANO PRIMO

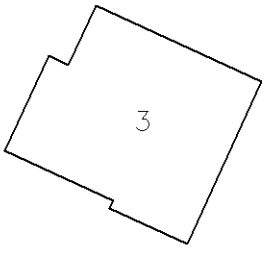

PIANO SECONDO

N

Ultima planimetria in atti

Elaborato Planimetrico - Catasto dei Fabbricati - Situazione al 30/09/2026 - Comune di TREIA(L366) - < Foglio 95 Particella 1156 >

ELABORATO PLANIMETRICO

Compilato da:
Smorlesi Lucia

Iscritto all'albo:
Geometri

Prov. Macerata N. 609

Agenzia delle Entrate
CATASTO FABBRICATI
Ufficio Provinciale di
Macerata

Comune di Treia


Sezione: Foglio: 95 Particella: 1156


Protocollo n. MC0024657 del 25/02/2026

Tipo Mappale n. del

Dimostrazione grafica dei subalterni Scala 1 : 500

RAPPRESENTAZIONE QUOTE DI MISURAZIONE

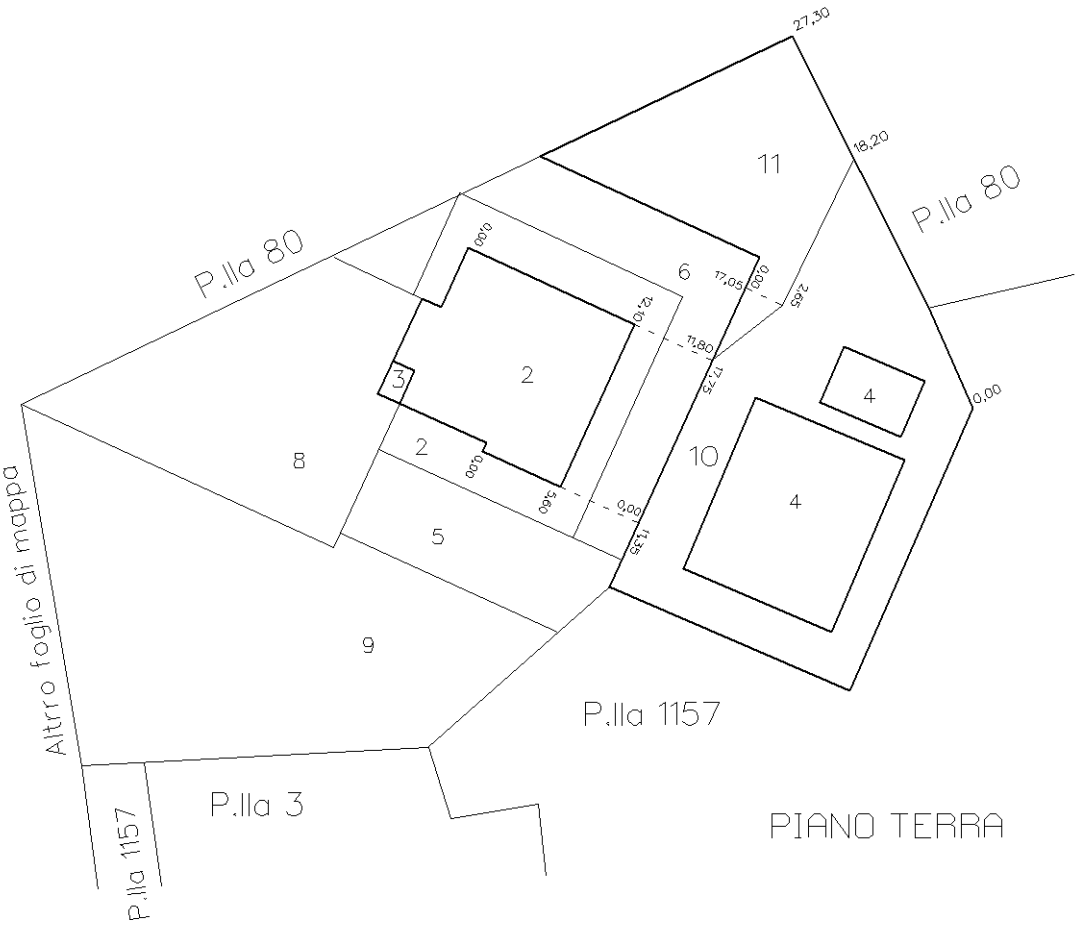

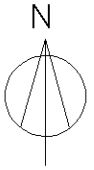

Ultima planimetria in atti

Elaborato Planimetrico - Catasto dei Fabbricati - Situazione al 30/09/2026 - Comune di TREIA(L366) - < Foglio 95 Particella 1156 >