Agenzia delle Entrate
CATASTO FABBRICATI
Ufficio Provinciale di
Lucca

Dichiarazione protocollo n. LU0064739 del 11/07/2014

Planimetria di u.i.u. in Comune di Coreglia Antelminelli

Via Per Coreglia (piano Di Coreglia) civ. 1TER

Identificativi Catastali:
Sezione:
Foglio: 38
Particella: 2097
Subalterno: 16


Compilata da:
Pieroni Daniele

Iscritto all'albo:
Geometri


Prov. Lucca N. 2329

Scheda n. 1 Scala 1:200

ALLEGATO C

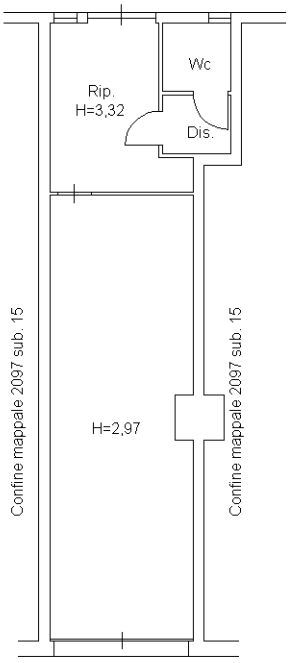

PIANO TERRA

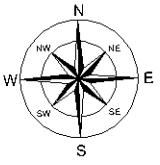

Ultima planimetria in atti

Catasto dei Fabbricati - Situazione al 03/05/2026 - Comune di COREGLIA ANTELMINELLI(C996) - < Foglio 38 - Particella 2097 - Subalterno 16 >
VIA DI COREGLIA n. 1 Piano T