ELABORATO PLANIMETRICO

Compilato da:
Galli Katia Cinzia

Iscritto all'albo:
Architetti

Prov. Brescia N. 2428

Agenzia del Territorio
CATASTO FABBRICATI
Ufficio Provinciale di
Bergamo

Comune di Canonica D'adda


Sezione: Foglio: 7 Particella: 4168

Protocollo n. BG0239567 del 05/10/2012


Tipo Mappale n. del

Dimostrazione grafica dei subalterni Scala 1 : 500


PIANO SEMINTERRATO

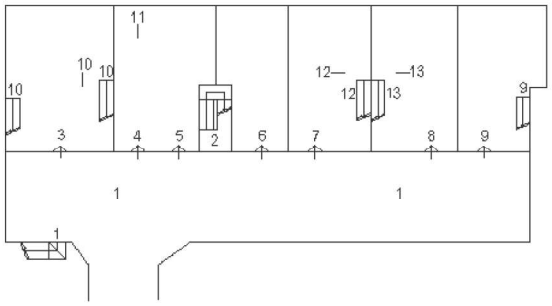


PIANO RIALZATO

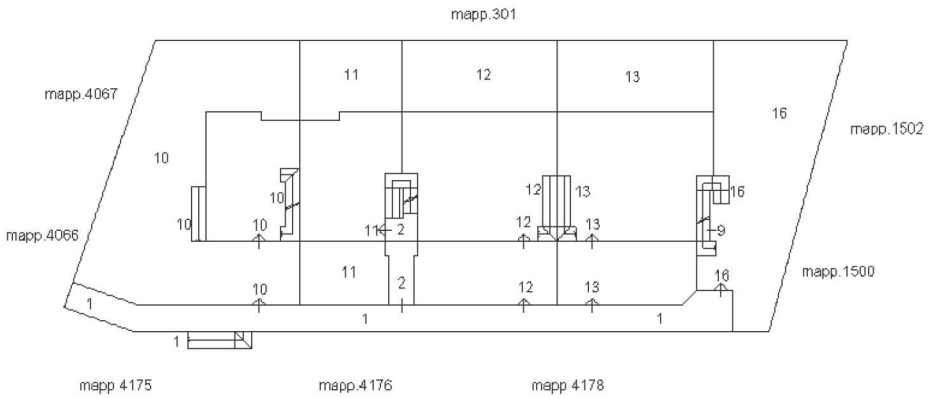

PIANO PRIMO

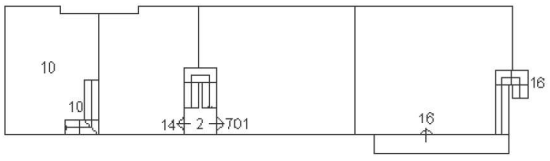

PIANO SECONDO SOTTOTETTO

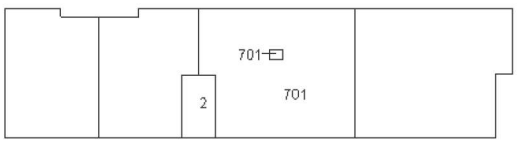



Ultima planimetria in atti

Elaborato Planimetrico - Catasto dei Fabbricati - Situazione al 12/12/2025 - Comune di CANONICA D'ADDA(B618) - < Foglio 7 Particella 4168 >