Data: 08/09/2025 - n. T5613 - Richiedente: BRSGZN68E05F704R

Agenzia del Territorio
CATASTO FABBRICATI
Ufficio Provinciale di
Bergamo

Dichiarazione protocollo n. 000093823 del 21/03/2002

Planimetria di u.i.u. in Comune di Canonica D'adda

Via Fara (ss. Pp. N. 184 Bis) civ. SNC

Identificativi Catastali:
Sezione:
Foglio: 7
Particella: 4168
Subalterno: 13

Compilata da:
Pezzotta Valerio

Iscritto all'albo:
Geometri

Prov. Bergamo N. 1700

Scheda n. 1 Scala 1: 200


PIANO TERRENO RIALZATO

H. = mt. 2,70



PIANO SEMINTERRATO

H. = mt. 2,50

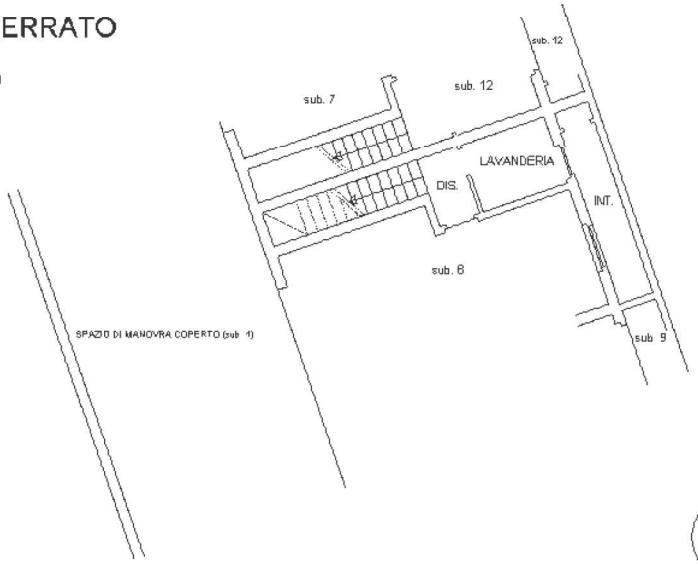

Catasto dei Fabbricati - Situazione al 08/09/2025 - Comune di CANONICA D'ADDA(B618) - < Foglio 7 - Particella 4168 - Subalterno 13 >
VIA FARA n. SNC Piano S1-T

Ultima planimetria in atti

Data: 08/09/2025 - n. T5613 - Richiedente: BRSGZN68E05F704R
Totale schede: 1 - Formato di acquisizione: A4(210x297) - Formato stampa richiesto: A4(210x297)