
Immobile sito in Villabate, via Generale Di Gregorio n.10, piano secondo

H = m 3,30

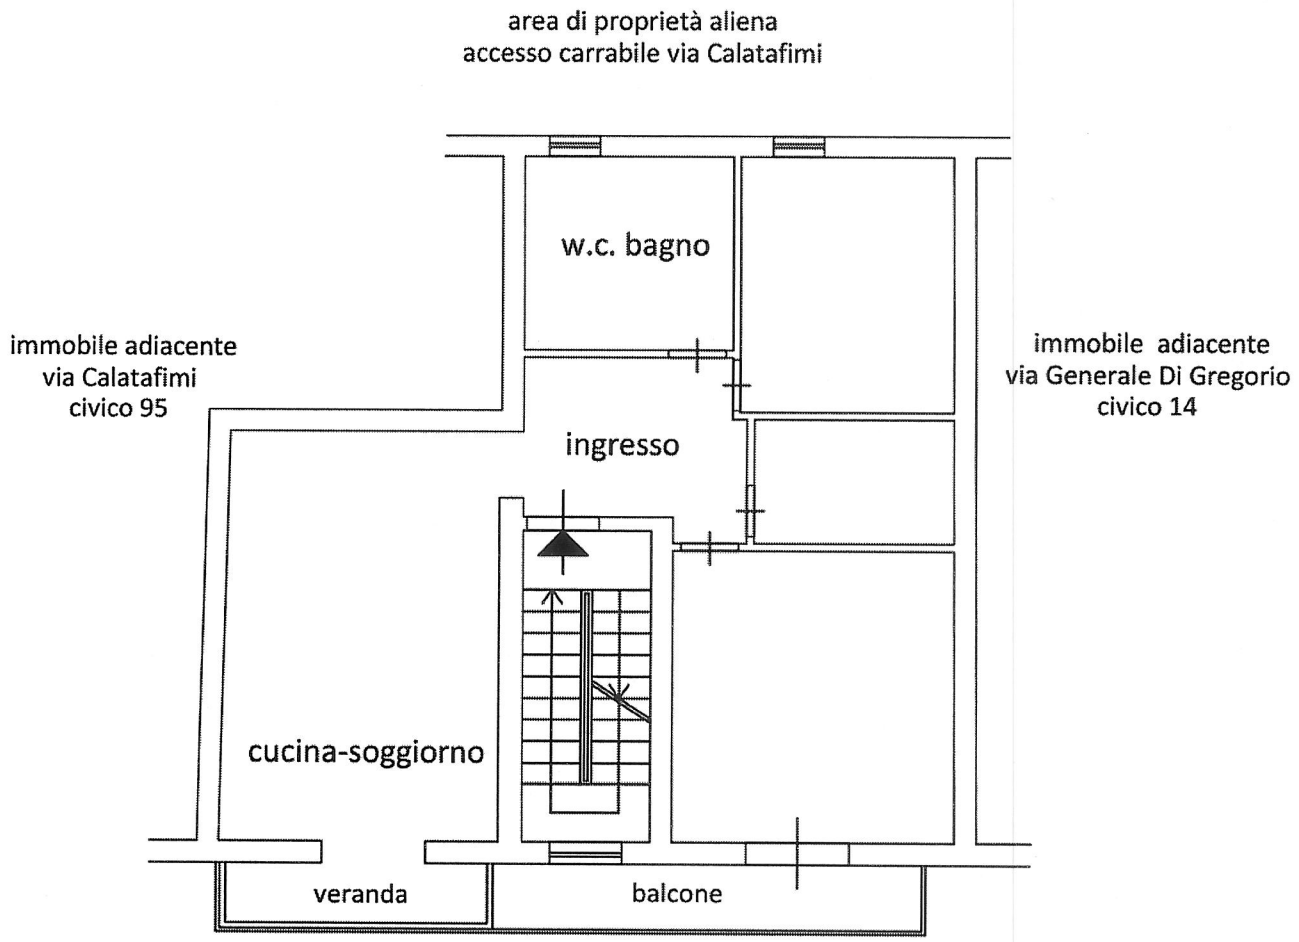

SCALA 1:100

Immobile identificato al N.C.E.U. Comune di Villabate, foglio 3, p.lla 1430, sub. 4

Agenzia del Territorio
CATASTO FABBRICATI
Ufficio Provinciale di
Palermo

Dichiarazione protocollo n. PA0140942 del 21/04/2004


Planimetria di u.i.u. in Comune di Villabate

Via Generale Di Gregorio civ. 10

Identificativi Catastali:	Compilata da:
Sezione:	Balsamo Paolo
Foglio: 3	Iscritto all'albo: Geometri
Particella: 1430	
Subalterno: 4	Prov. Palermo N. 3234

Scheda n. 1 Scala 1: 200

PIANTA SECONDO PIANO h=2,80

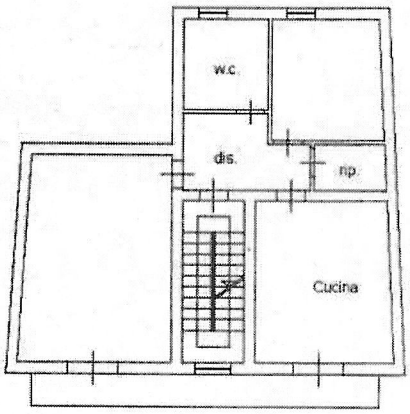


Via Generale Di Gregorio

Catasto dei Fabbricati - Situazione al 03/10/2019 - Comune di VILLABATE(L916) - < Foglio: 3 Particella: 1430 - Subalterno 4 >
VIA GENERALE DI GREGORIO n. 10 piano: 2;

Immobile sito in Villabate, via Generale Di Gregorio n.10, piano secondo


H = m 3,30

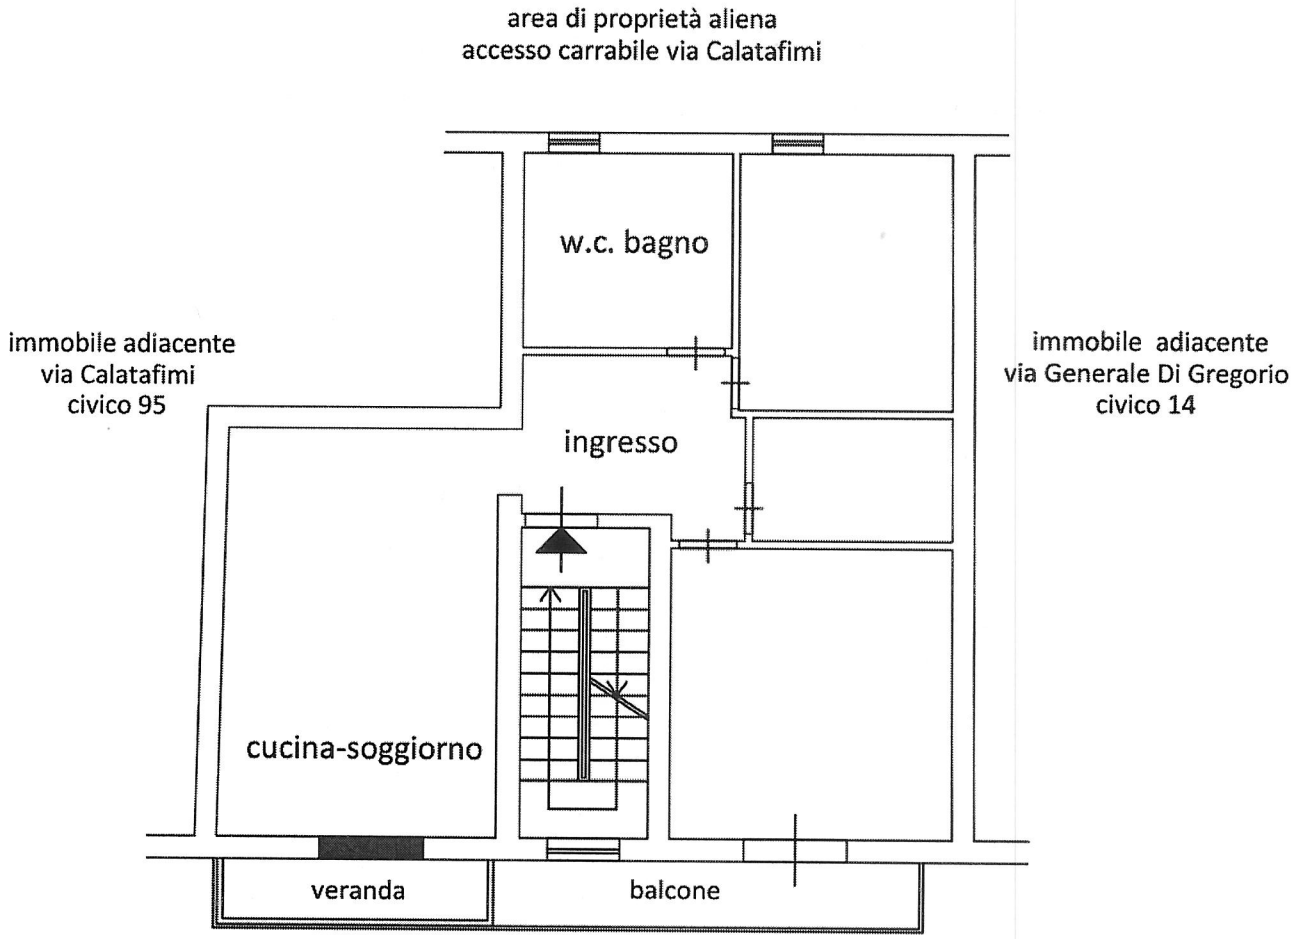

Immobile identificato al N.C.E.U. Comune di Villabate, foglio 3, p.lla 1430, sub. 4

Direzione Provinciale di Palermo Ufficio Provinciale - Territorio - Direttore CAGGEGI LAURA

Vis. tel (0.90 euro)

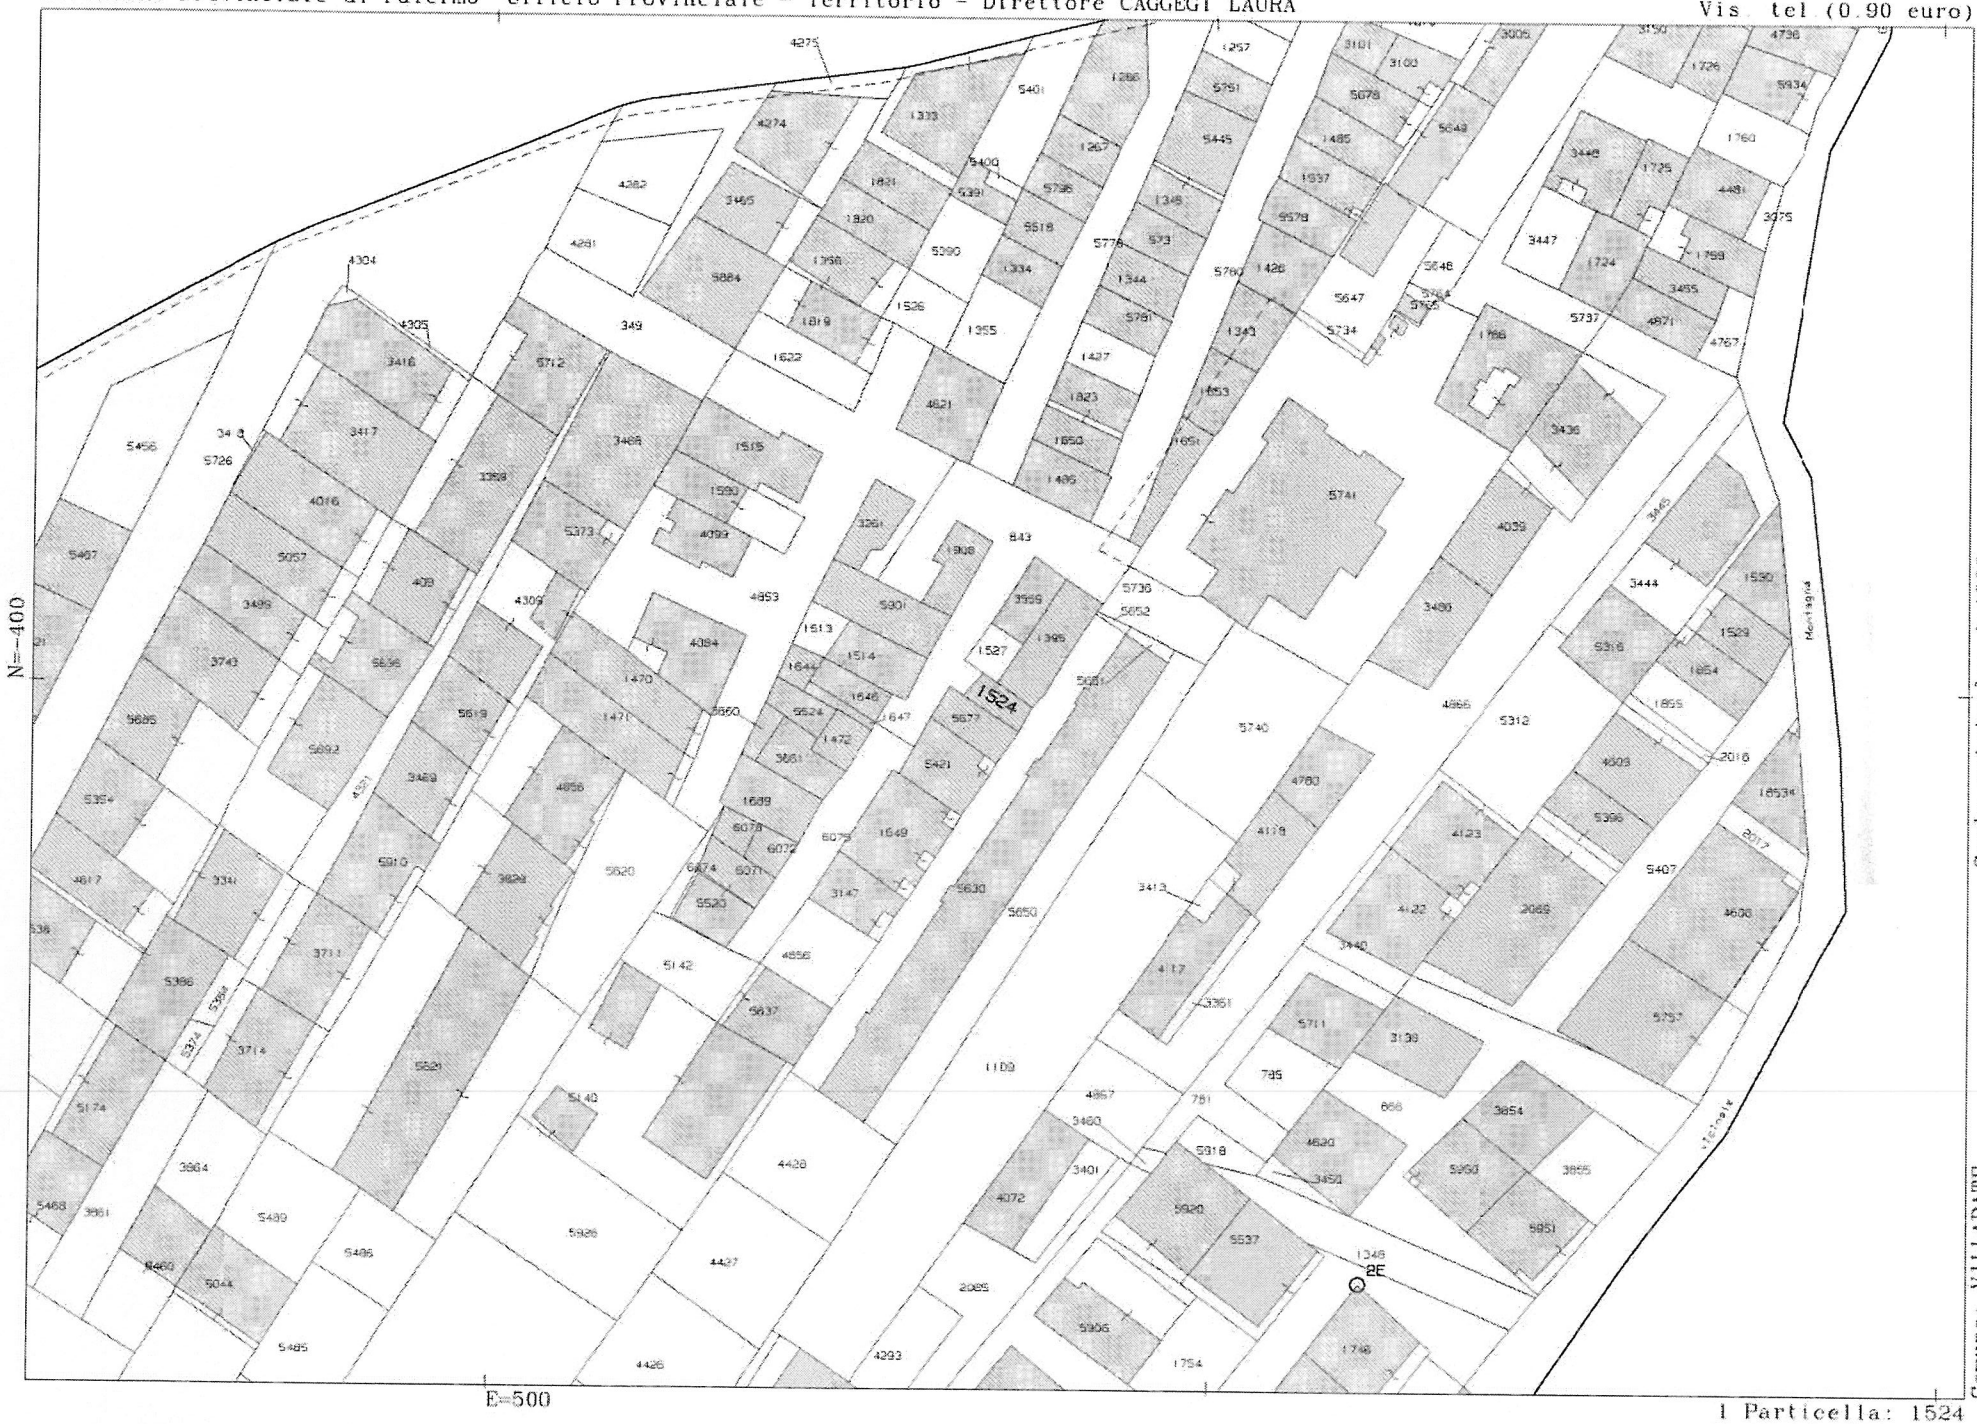

26-Feb-2019 11:33:28
Prot. n. T121729/2019

Scala originale: 1:1000
Dimensione cornice: 267.000 x 189.000 metri

Comune: VILLABATE
Foglio: 3 All: E

1 Particella: 1524