
Ultima planimetria in atti
Data: 19/12/2018 - n. T168068 - Richiedente: DNDNDR68P19G224E
Totale schede: 1 - Formato di acquisizione: A3(297x420) - Formato stampa richiesto: A4(210x297)


Agenzia del Territorio
CATASTO FABBRICATI
Ufficio provinciale di
Padova

Dichiarazione protocollo n. 000324613 del 21/11/2003 Planimetria di u.i.u. in Comune di Selvazzano Dentro Via Forno civ.	Identificativi Catastali: Sezione: Foglio: 13 Particella: 2088 Subalterno: 85
Compilata da: Borella Pierpaolo Iscritto all'albo: Architetti Prov. Padova N. 510	

Scheda n. 1 Scala 1: 200

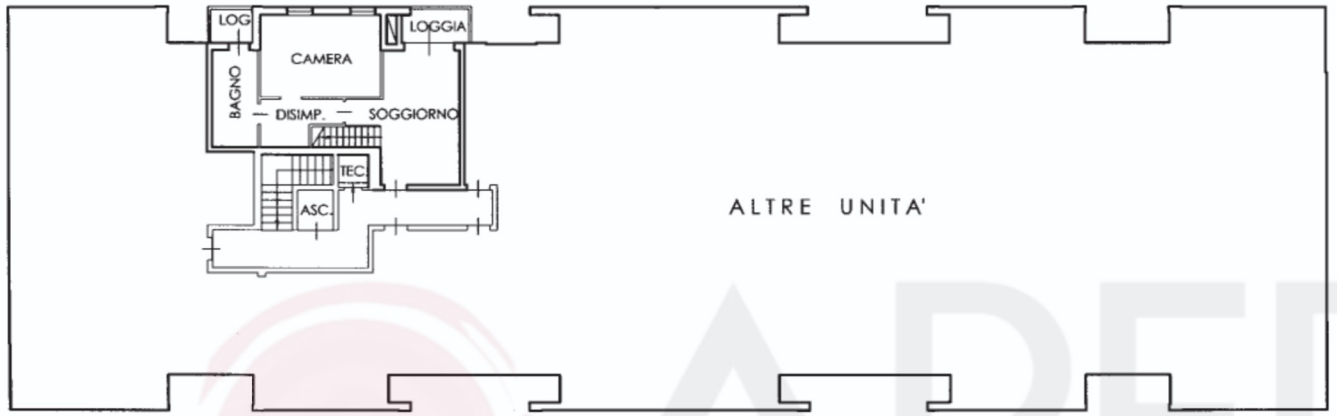

PIANO TERZO H=270

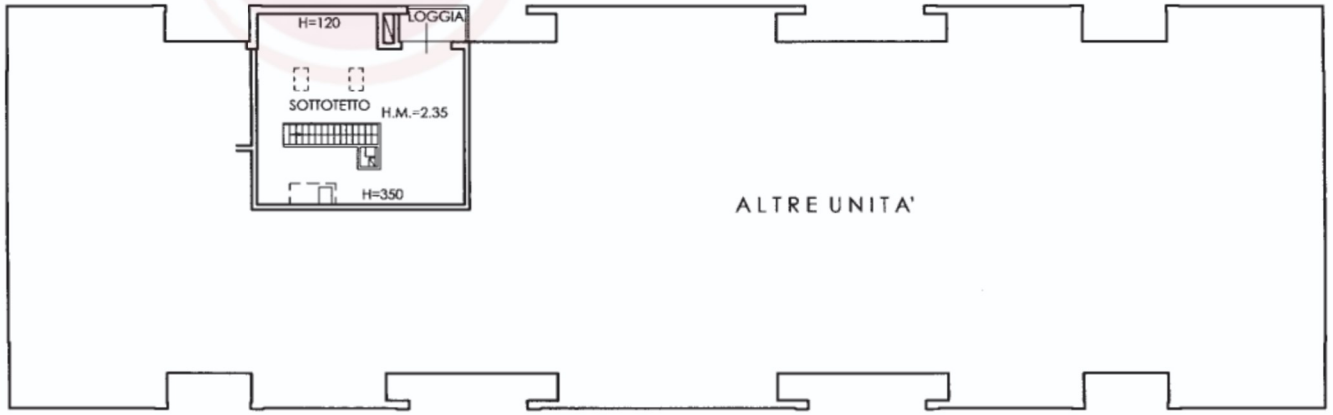

PIANO QUARTO Hm=235

10 metri

NORD


Firmato Da: DONDI RINO PIETRO - Emesso Da: INFOCERT FIRMA QUALIFICATA 2 Serial#: 7d33ad

Data: 19/12/2018 - n. T168068 - Richiedente: DNDNDR68P19G224E

Ultima planimetria in atti
Data: 19/12/2018 - n. T168070 - Richiedente: DNDNDR68P19G224E
Totale schede: 1 - Formato di acquisizione: A3(297x420) - Formato stampa richiesto: A4(210x297)

Agenzia del Territorio
CATASTO FABBRICATI
Ufficio provinciale di
Padova

Dichiarazione protocollo n. 000339339 del 27/11/2002	Identificativi Catastali:
Planimetria di u.i.u. in Comune di Selvazzano Dentro	Sezione:
Via Forno civ.	Foglio: 13
Scheda n. 1 Scala 1: 200	Particella: 2088
	Subalterno: 47
	Compilata da: Borella Pierpaolo
	Iscritto all'albo: Architetti
	Prov. Padova N. 510

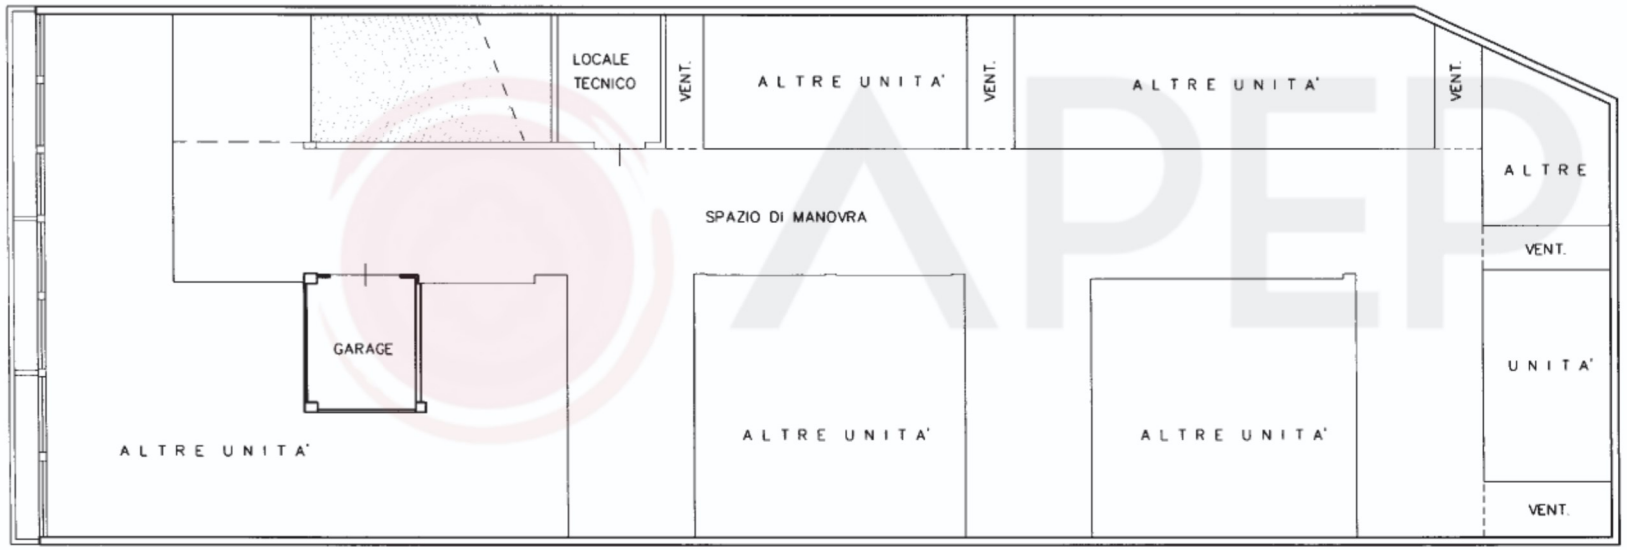

PIANO PRIMO SOTTOSTRADA H=270

NORD

10 metri

VIA FORNO piano S1

Firmato Da: DONDORINO PIETRO ALE; Emesso Da: INFOCERT FIRMA QUALIFICATA 2 Serial#: 7d33ad

Data: 19/12/2018 - n. T168070 - Richiedente: DNDNDR68P19G224E