
Agenzia del Territorio
CATASTO FABBRICATI
Ufficio provinciale di Milano

Dichiarazione protocollo n. MI0770056 del 24/10/2012
Planimetria di u.i.u. in Comune di Rozzano
Quartiere Milanofiori civ. SNC

Identificativi Catastali:
Sezione:
Foglio: 7
Particella: 59
Subalterno: 748

Compilata da:
Ferrario Marco
Iscritto all'albo:
Ingegneri
Prov. Brescia N. 2497

Scheda n. 1 Scala 1: 200

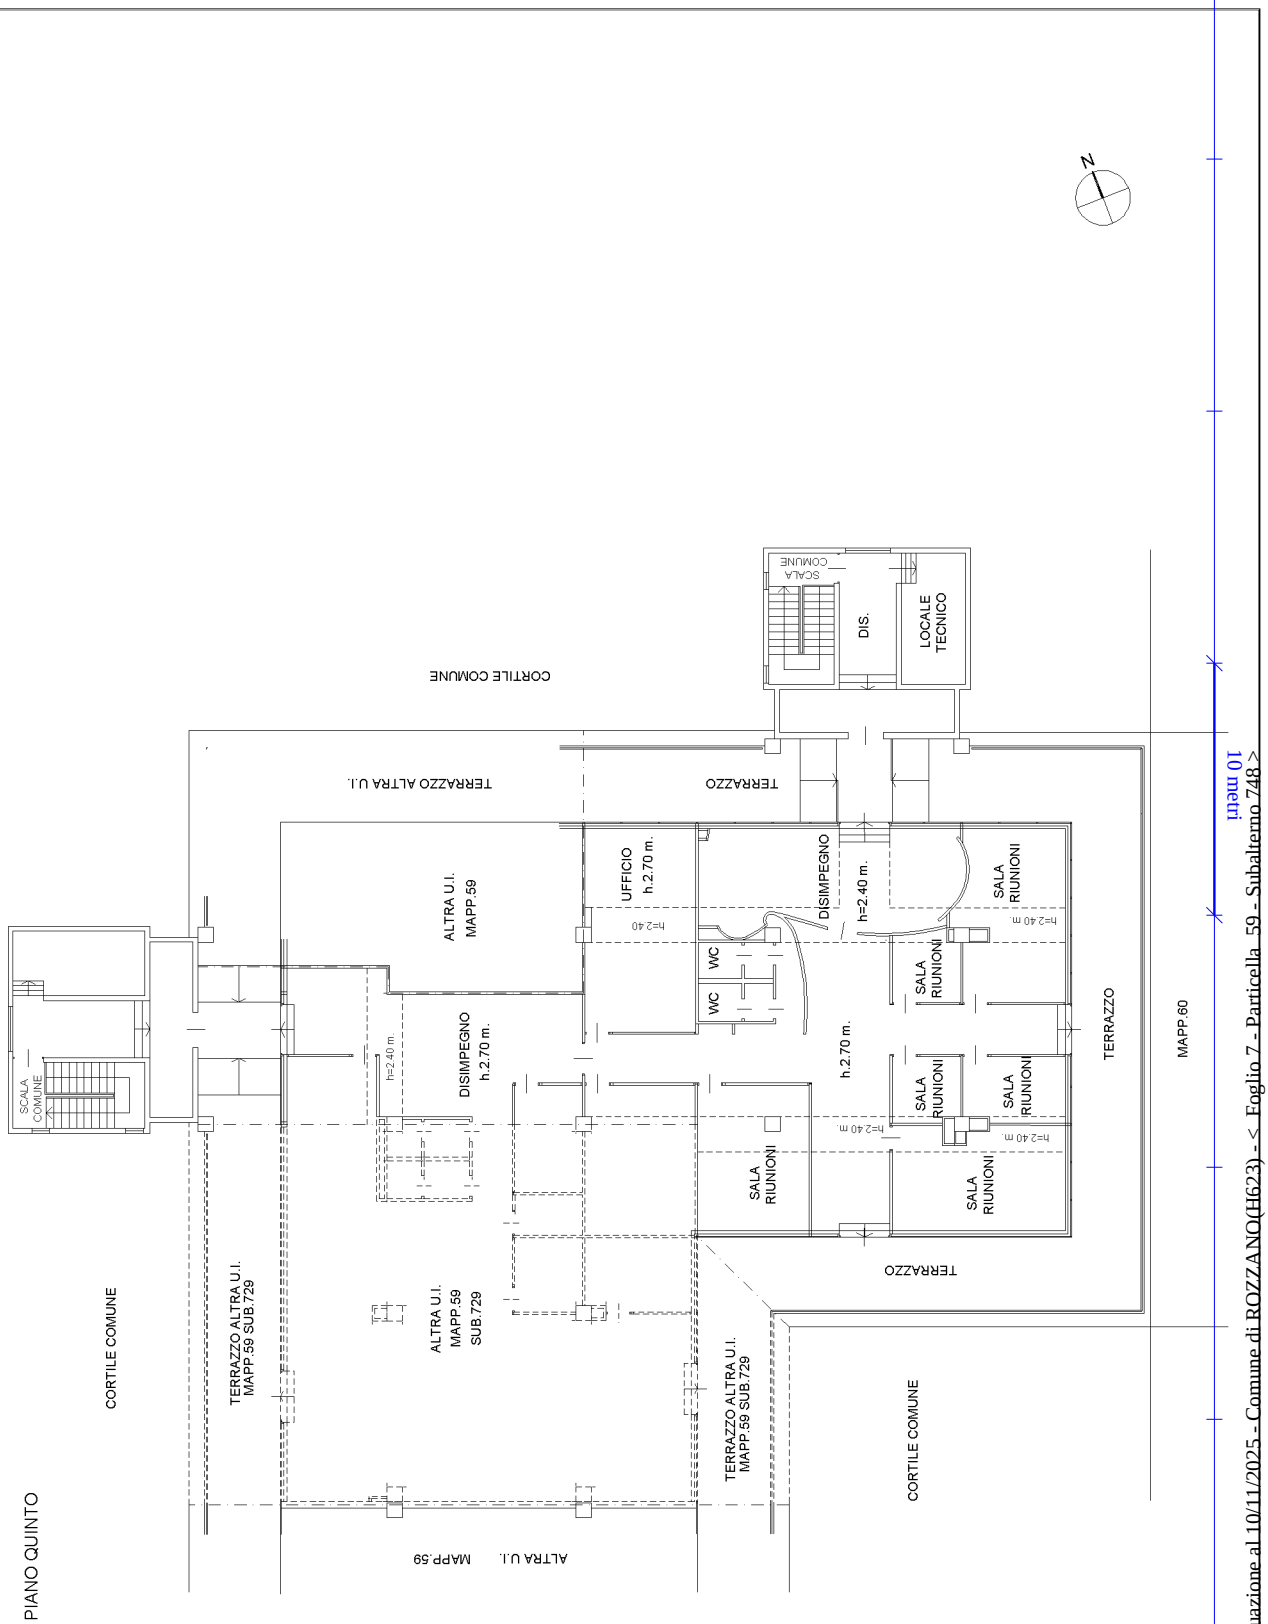

Catasto dei Fabbricati - Situazione al 10/11/2025 - Comune di ROZZANO(H623) - < Foglio 7 - Particella 59 - Subalterno 748 >
VIA GRAN SAN BERNARDO n. SNC Piano 5

Ultima planimetria in atti