Agenzia del Territorio
CATASTO FABBRICATI
Ufficio Provinciale di
Ascoli

Dichiarazione protocollo n. AP0201097 del 06/08/2008

Planimetria di u.i.u. in Comune di Porto Sant'elpidio

Via Volta Alessandro civ. 7


Identificativi Catastali:
Sezione:
Foglio: 15
Particella: 794
Subalterno: 7

Compilata da:
Rocchi Massimo

Iscritto all'albo:
Geometri

Prov. Fermo N. 508

Scheda n. 1 Scala 1:200

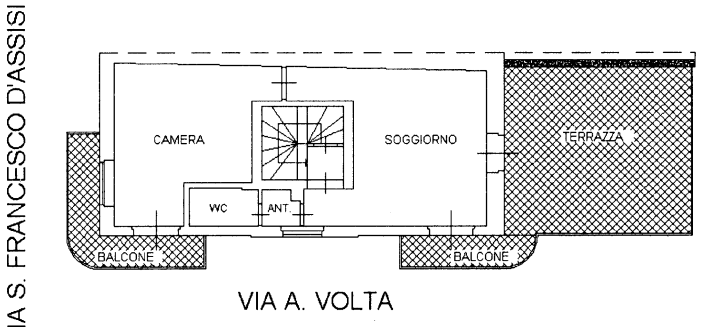

PIANO PRIMO H= 2.70 ml

N

Catasto dei Fabbricati - Situazione al 01/10/2025 - Comune di PORTO SANT'ELPIDIO(G921) - < Foglio 15 - Particella 794 - Subalterno 7 >
VIA ALESSANDRO VOLTA n. 7 Piano T-1

Ultima planimetria in atti