ELABORATO PLANIMETRICO

Compilato da:
Spina Salvatore

Iscritto all'albo:
Geometri

Prov. Trapani N. 1566

Agenzia delle Entrate
CATASTO FABBRICATI
Ufficio Provinciale di
Trapani

Comune di Erice


Sezione: Foglio: 186 Particella: 145

Protocollo n. TP0078360 del 15/07/2024

Tipo Mappale n. del

Dimostrazione grafica dei subalterni

Scala 1 : 500

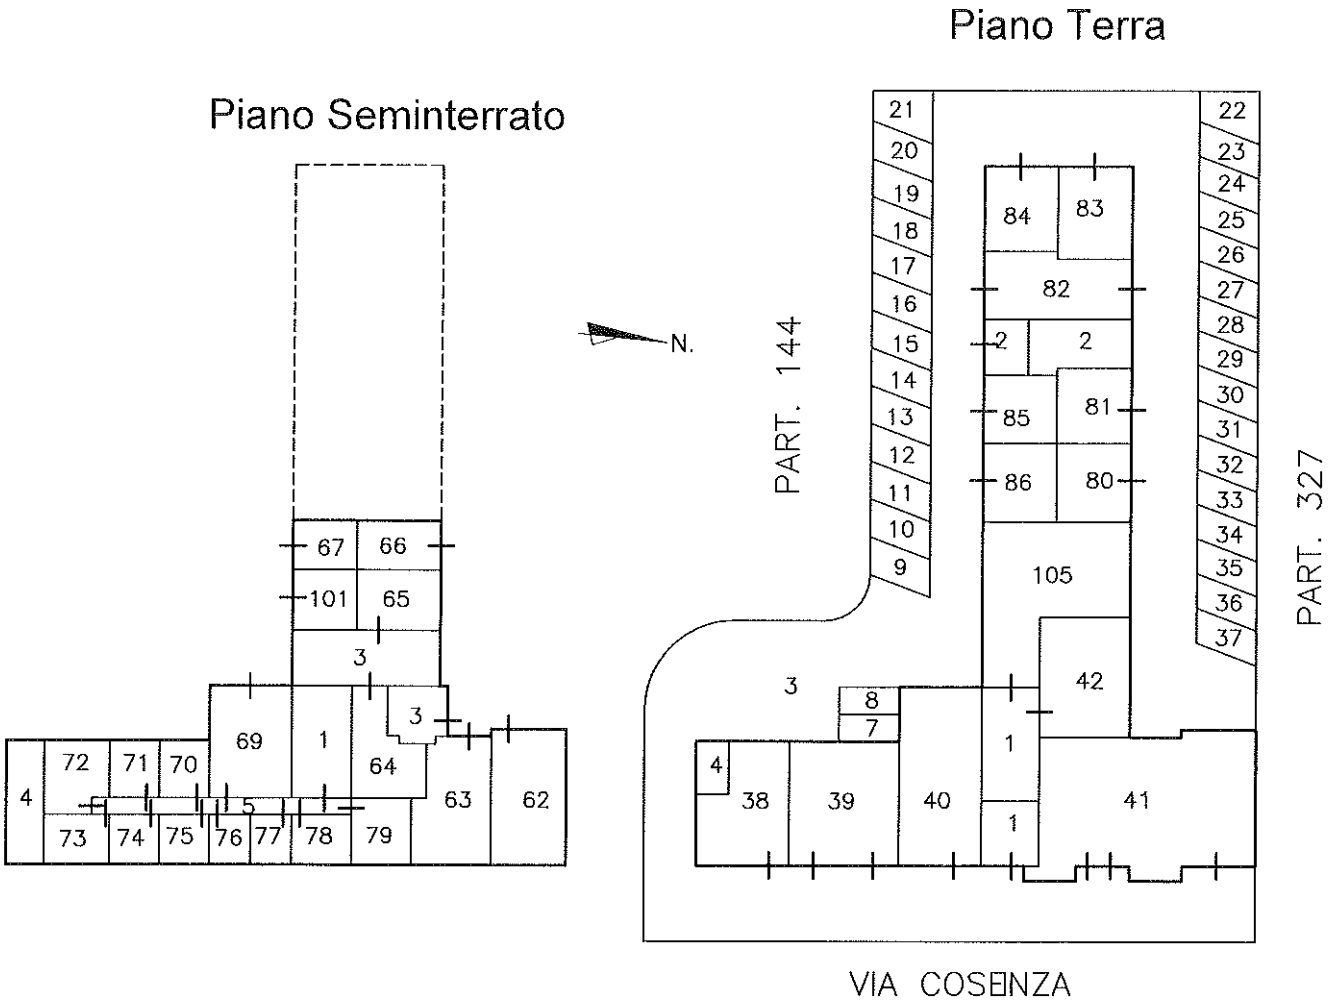

Elaborato Planimetrico - Catasto dei Fabbricati - Situazione al 25/05/2026 - Comune di ERICE(D423) - < Foglio 186 Particella 145 >

Ultima planimetria in atti

ELABORATO PLANIMETRICO

Compilato da:
Spina Salvatore

Iscritto all'albo:
Geometri

Prov. Trapani N. 1566

Agenzia delle Entrate
CATASTO FABBRICATI
Ufficio Provinciale di
Trapani

Comune di Erice


Sezione: Foglio: 186 Particella: 145

Protocollo n. TP0078360 del 15/07/2024

Tipo Mappale n. del

Dimostrazione grafica dei subalterni

Scala 1 : 500

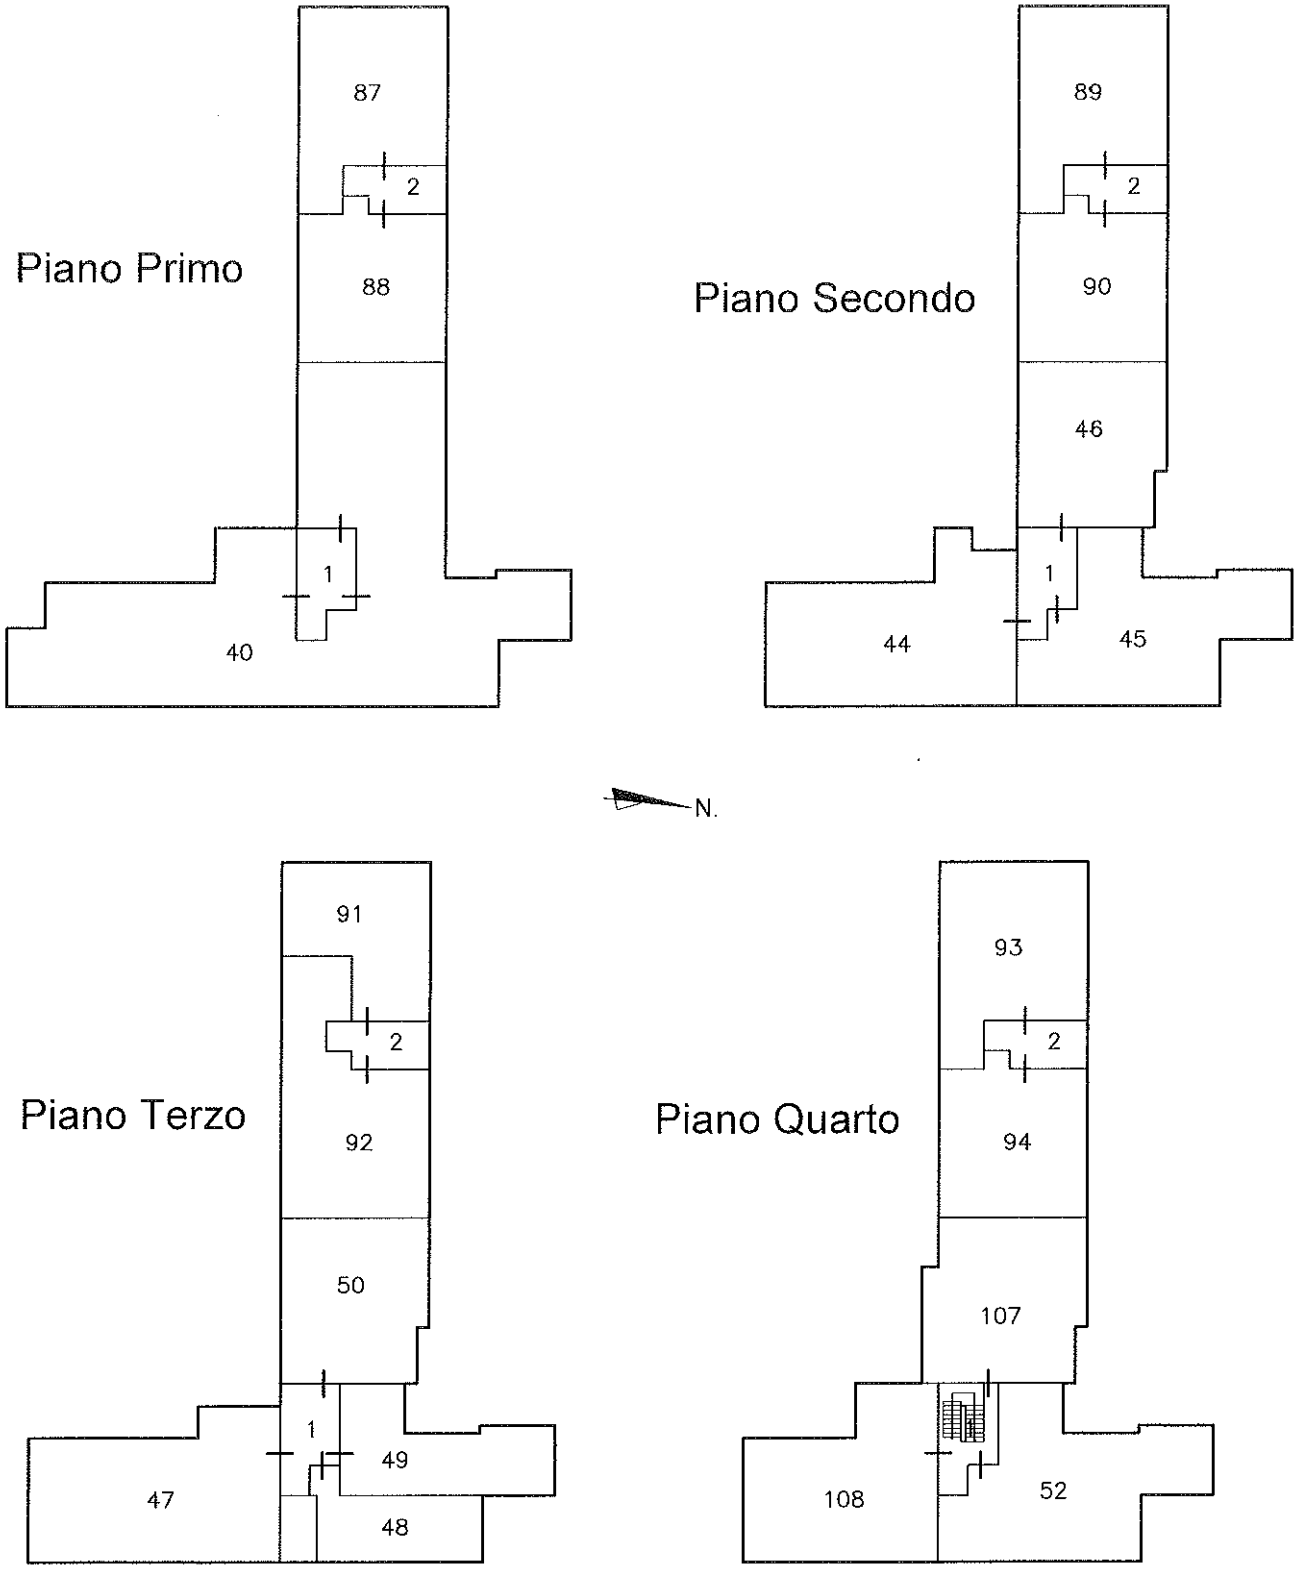

Ultima planimetria in atti

Elaborato Planimetrico - Catasto dei Fabbricati - Situazione al 25/05/2026 - Comune di ERICE(D423) - < Foglio 186 Particella 145 >

ELABORATO PLANIMETRICO

Compilato da:
Spina Salvatore

Iscritto all'albo:
Geometri

Prov. Trapani N. 1566

Agenzia delle Entrate
CATASTO FABBRICATI
Ufficio Provinciale di
Trapani

Comune di Erice


Sezione: Foglio: 186 Particella: 145


Protocollo n. TP0078360 del 15/07/2024


Tipo Mappale n. del

Dimostrazione grafica dei subalterni


Scala 1 : 500

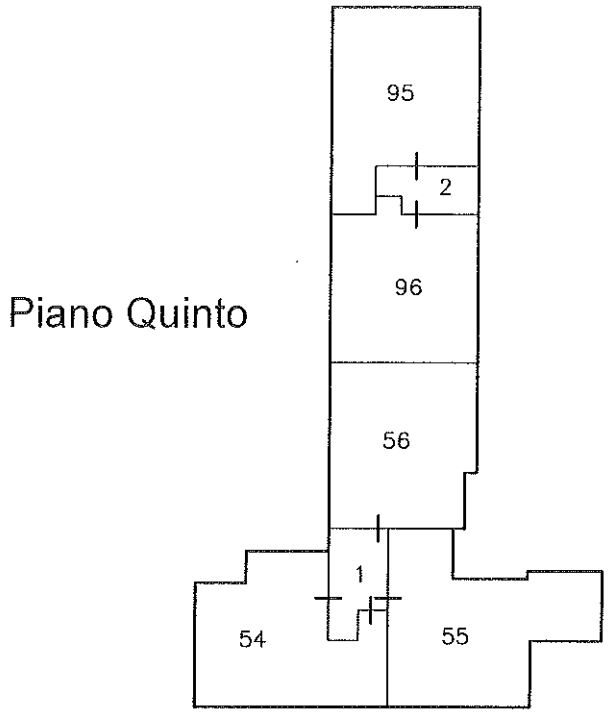


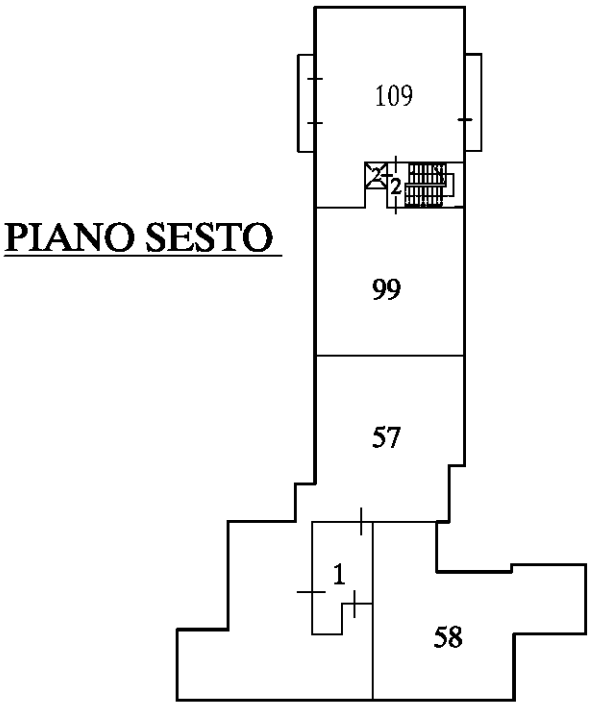

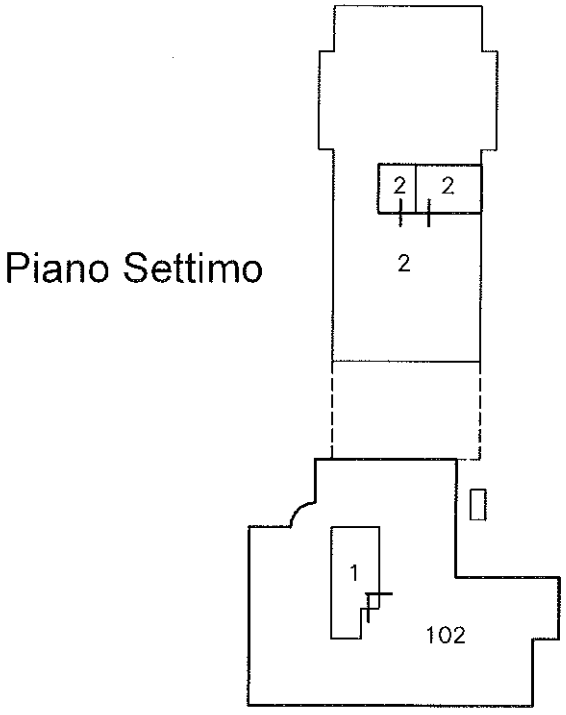

ORIENTAMENTO

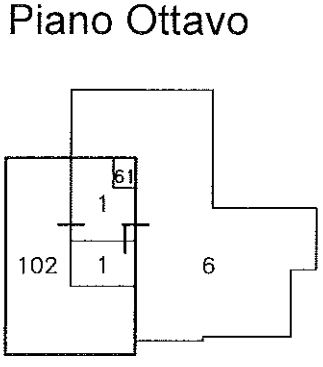

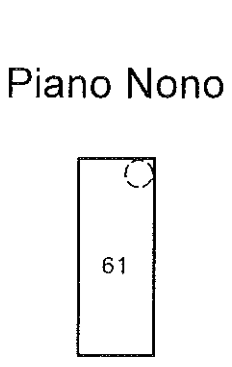

Ultima planimetria in atti

Totale schede: 3 - Formato di acquisizione: A4(210x297) - Formato stampa richiesto: A4(210x297) - Fattore di scala non utilizzabile

Elaborato Planimetrico - Catasto dei Fabbricati - Situazione al 25/05/2026 - Comune di ERICE(D423) - < Foglio 186 Particella 145 >