Agenzia delle Entrate
CATASTO FABBRICATI
Ufficio Provinciale di
Torino

Dichiarazione protocollo n. TO0507024 del 23/11/2015

Planimetria di u.i.u. in Comune di Piossasco

Via Giuseppe Garibaldi civ. 6

Identificativi Catastali:
Sezione:
Foglio: 23
Particella: 356
Subalterno: 17

[redacted]

Scheda n. 1 Scala 1:200

PIANO TERZO
H min = 2,60 m
H max = 2,87 m

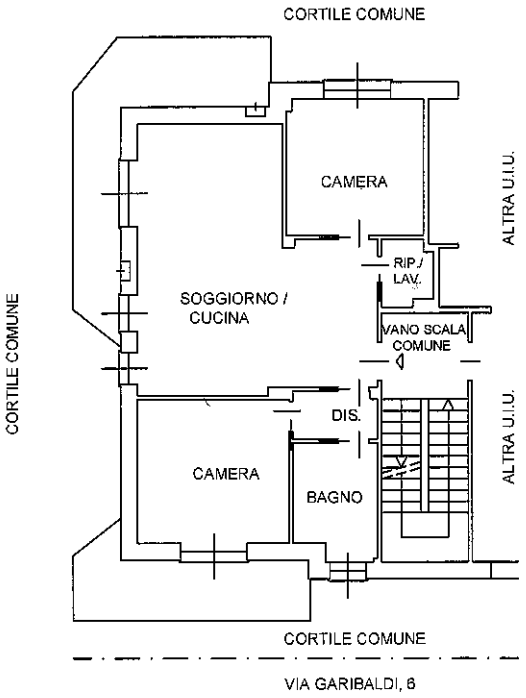

PIANO TERRENO
H = 2,18 m

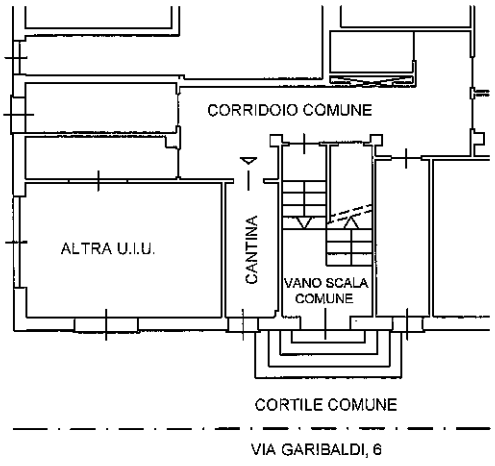

NORD

Ultima planimetria in atti

Catasto dei Fabbricati - Situazione al 13/12/2025 - Comune di PIOSSASCO(G691) - < Foglio 23 - Particella 356 - Subalterno 17 >
Firmato Da: [illegible] Emesso Da: ARUBAPEC EU QUALIFIED CERTIFICATES CA G1 Serial#: 4e4a86e697836a2a