Agenzia delle Entrate
CATASTO FABBRICATI
Ufficio Provinciale di
Torino

Dichiarazione protocollo n. TO0129711 del 23/03/2015

Planimetria di u.i.u. in Comune di Piossasco

Via Giuseppe Garibaldi civ. 6

Identificativi Catastali:
Sezione:
Foglio: 23
Particella: 356
Subalterno: 19

[redacted]

Scheda n. 1 Scala 1:200

PIANTA PIANO TERRENO (1° P.F.T.)
h= 2,20 mt.

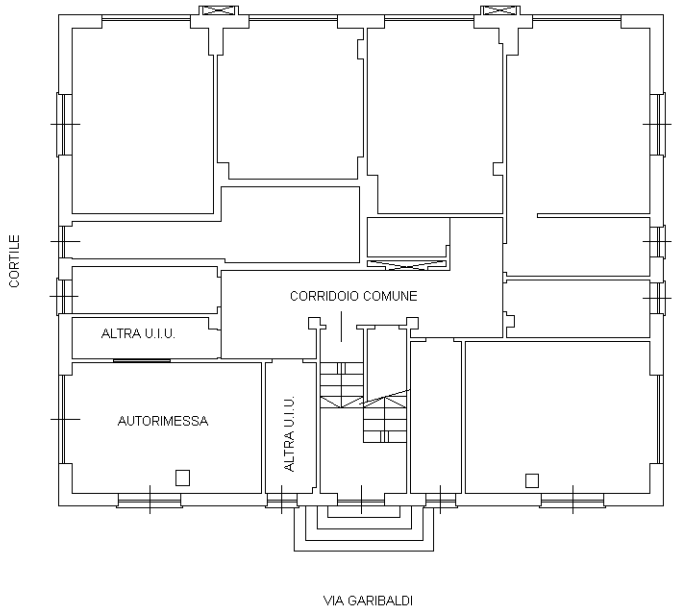

10 mt

N

Ultima planimetria in atti

Catasto dei Fabbricati - Situazione al 13/12/2025 - Comune di PIOSSASCO(G691) - < Foglio 23 - Particella 356 - Subalterno 19 >
Firmato Da: [illegible] Emesso Da: ARUBAPEC EU QUALIFIED CERTIFICATES CA G1 Serial#: 4e4a86e697836a2a