Agenzia del Territorio
CATASTO FABBRICATI
Ufficio Provinciale di
Torino

Dichiarazione protocollo n. TO0579746 del 06/08/2009

Planimetria di u.i.u. in Comune di Pianezza

Via Guglielmo Marconi civ. 2/4

Identificativi Catastali:
Sezione:
Foglio: 31
Particella: 152
Subalterno: 1

[redacted]

Scheda n. 1 Scala 1:200

PIANTA PIANO TERRA

H = 3,00 m

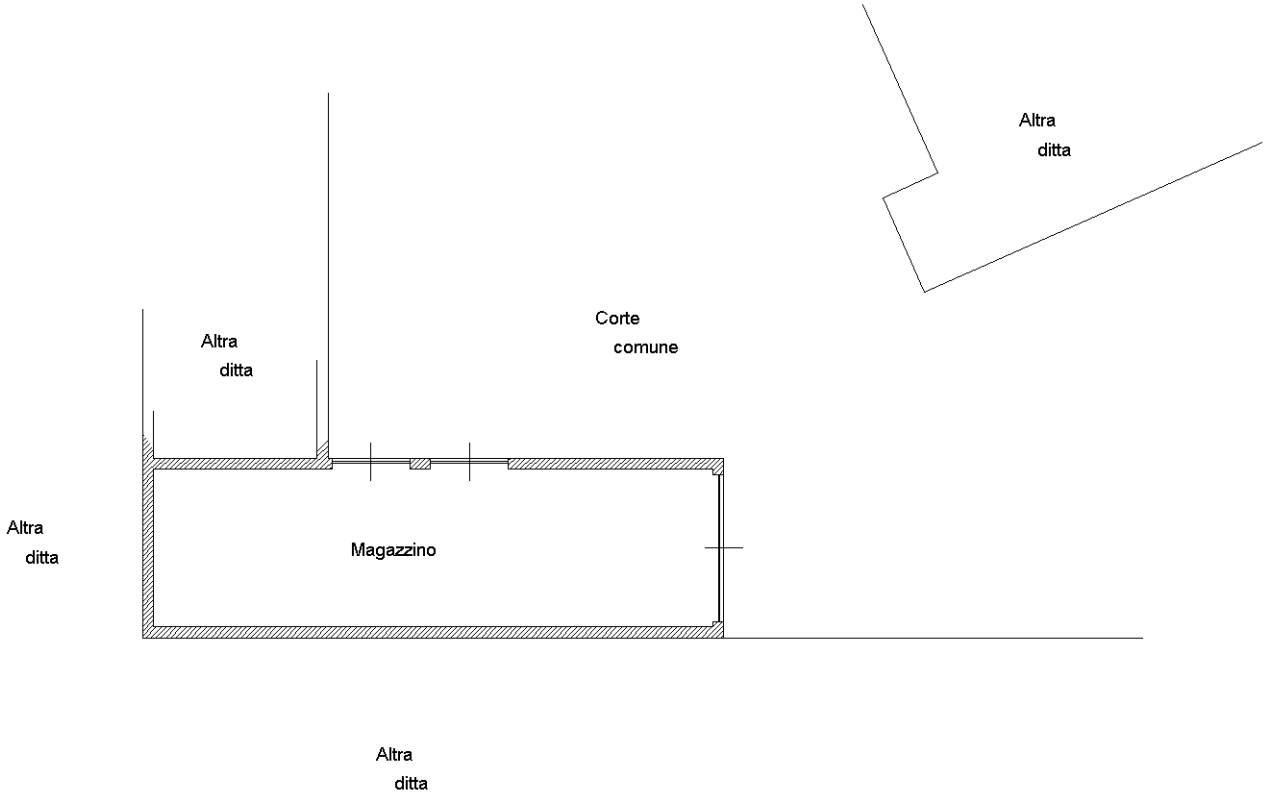

Catasto dei Fabbricati - Situazione al 27/02/2024 - Comune di PIANEZZA(G559) - < Foglio 31 - Particella 152 - Subalterno 1 >
VIA GUGLIELMO MARCONI n. 2/4 Piano T

Ultima planimetria in atti