Agenzia del Territorio
CATASTO FABBRICATI
Ufficio Provinciale di
Napoli


Dichiarazione protocollo n. NA1096536 del 16/12/2009

Planimetria di u.i.u. in Comune di San Giorgio A Cremano

Via Alessandro Manzoni civ. 49

Identificativi Catastali:	Compilata da:
Sezione:	
Foglio: 2	Iscritto all'albo: Geometri
Particella: 96	
Subalterno: 45	Prov. Napoli N. 5587

Scheda n. 1 Scala 1:200

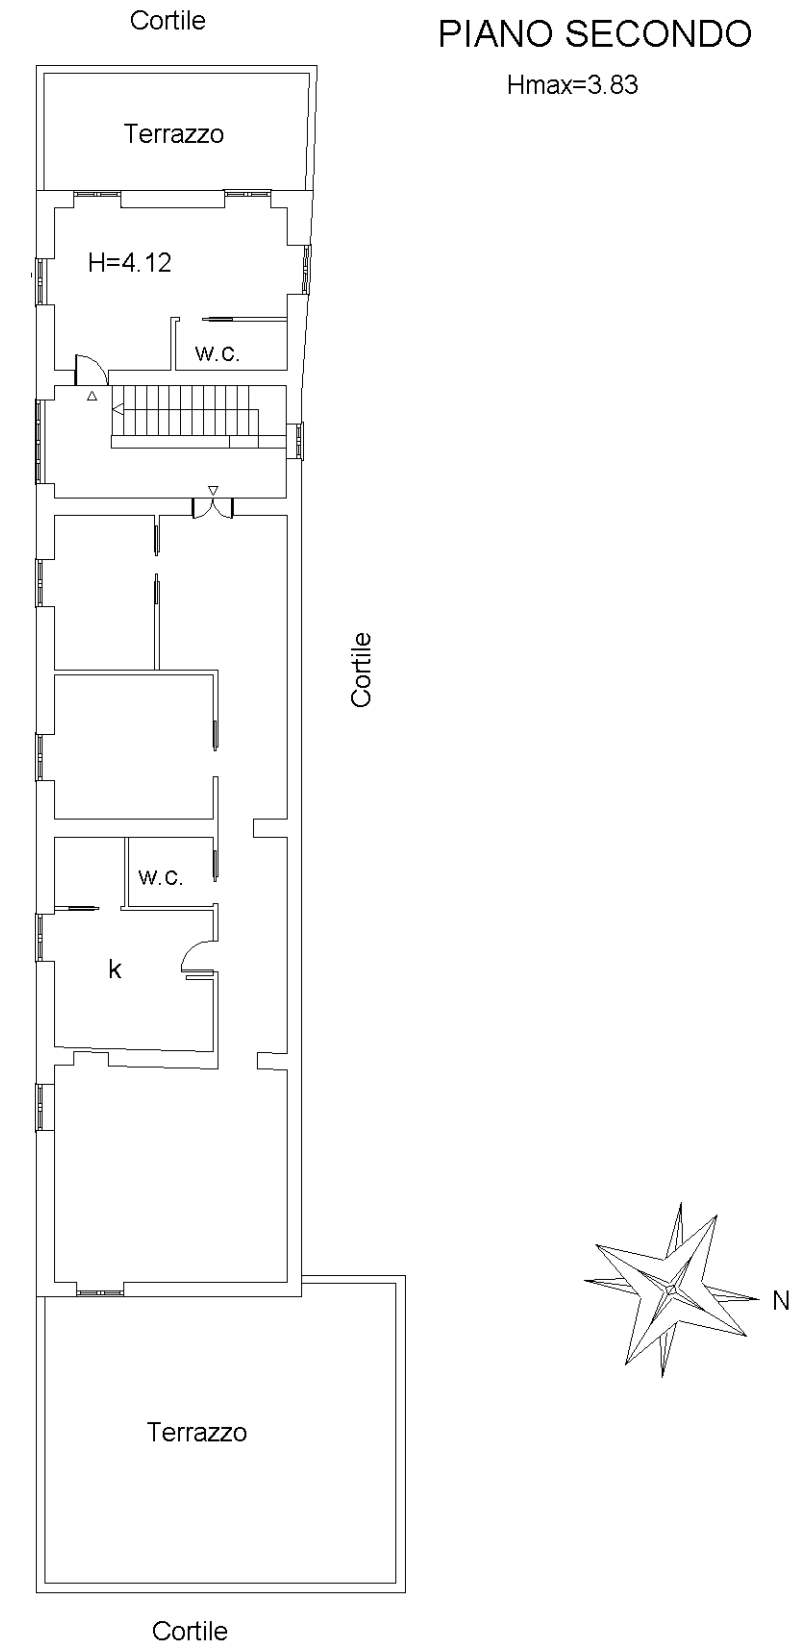

Catasto dei Fabbricati - Situazione al 08/01/2025 - Comune di SAN GIORGIO A CREMANO(H892) - < Foglio 2 - Particella 96 - Subalterno 45 >
VIA ALESSANDRO MANZONI n. 49 Piano 2

Ultima planimetria in atti