Agenzia delle Entrate
CATASTO FABBRICATI
Ufficio Provinciale di
Foggia

Dichiarazione protocollo n. FG0176957 del 16/10/2017

Planimetria di u.i.u. in Comune di Manfredonia

Via Tribuna civ. 69

Identificativi Catastali:
Sezione:
Foglio: 143
Particella: 5443
Subalterno: 153

Compilata da:
Trotta Luigi

Iscritto all'albo:
Geometri

Prov. Foggia N. 1878

Scheda n. 1 Scala 1:200

PIANTA PIANO SECONDO
H= m 2,60

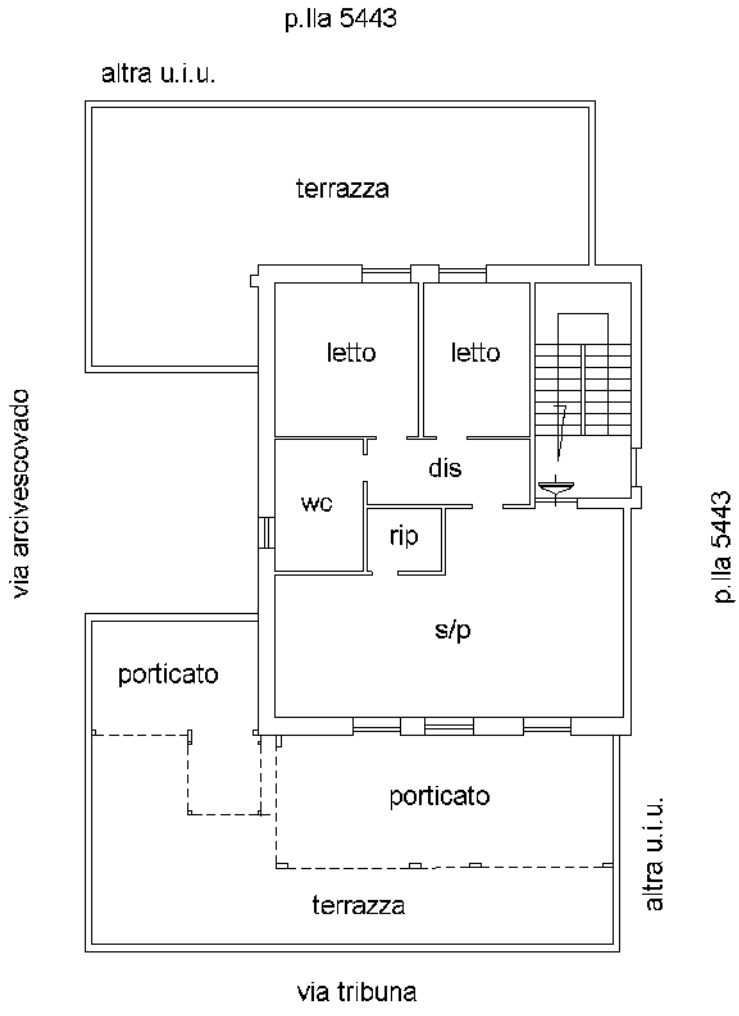

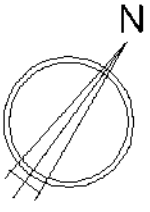

Ultima planimetria in atti

Catasto dei Fabbricati - Situazione al 29/11/2023 - Comune di MANFREDONIA(E885) - < Foglio 143 - Particella 5443 - Subalterno 153 >
Firmato Da: TROTTA LUIGI Emesso Da: ARUBAPEC EU QUALIFIED CERTIFICATES CA G1 Serial#: 78f9f07eed5b5523