Ultima planimetria in atti
Data: 27/06/2024 - n. T279928 - Richiedente: VLPFBA66B07G843Z
Totale schede: 1 - Formato di acquisizione: A3(297x420) - Formato stampa richiesto: A4(210x297)

Agenzia del Territorio
CATASTO FABBRICATI
Ufficio provinciale di
Pisa

Scheda 1	Scala 1: 200

Dichiarazione protocollo n. PI0005800 del 18/01/2006
Planimetria di u.i.u. in Comune di Santa Maria A Monte
Via Dei Mariani civ. 66

Identificativi Catastali:
Sezione:
Foglio: 6
Particella: 212
Subalterno:

Compilata da:
Vanni Paolo
Iscritto all'albo:
Geometri
Prov. Pisa N. 995

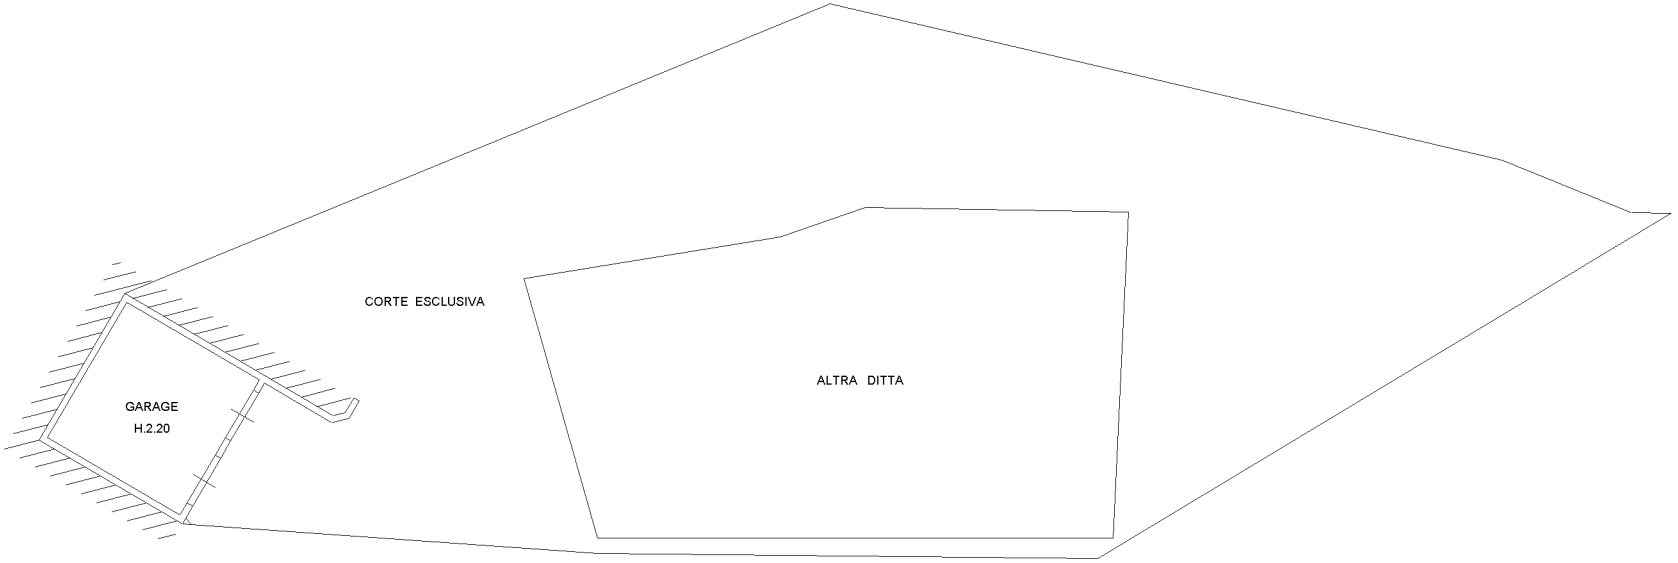

PIANO TERRA

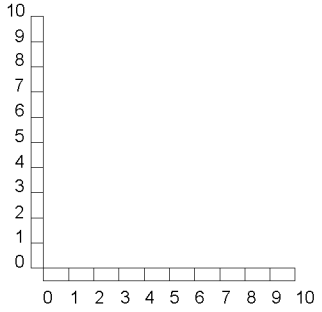



10 metri

Data: 27/06/2024 - n. T279928 - Richiedente: VLPFBA66B07G843Z