

Firmato Da: ZANARDINI SIMONA Emesso Da: ARUBAPEC S.P.A. NG CA 3 Serial#: 21375d52e8c00f13b0fb24c1703710 68

PLANIMETRIA
Piano Primo (2° f.t.)

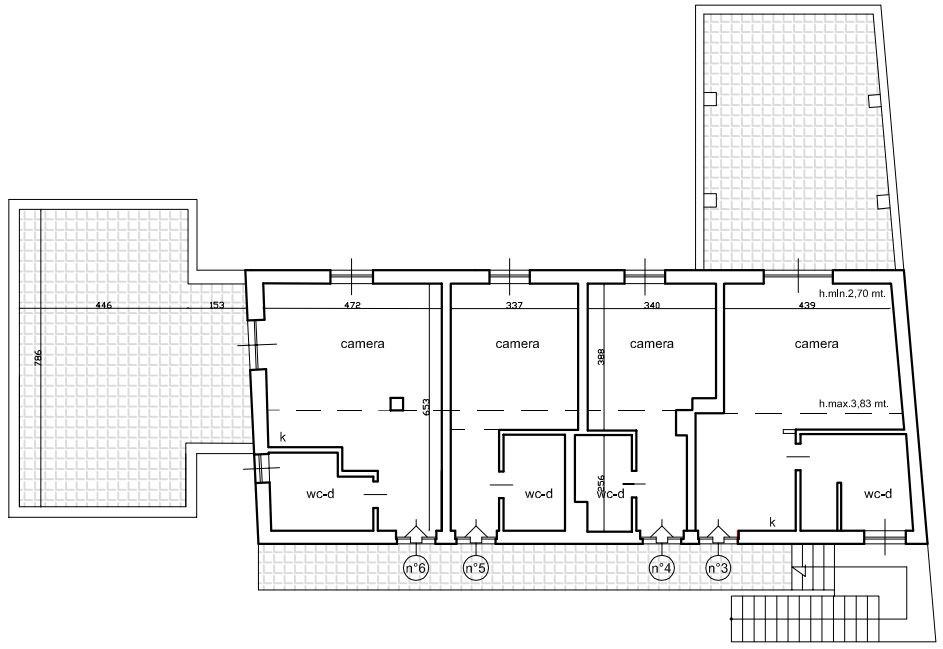

PLANIMETRIA
Piano Terreno (1° f.t.)

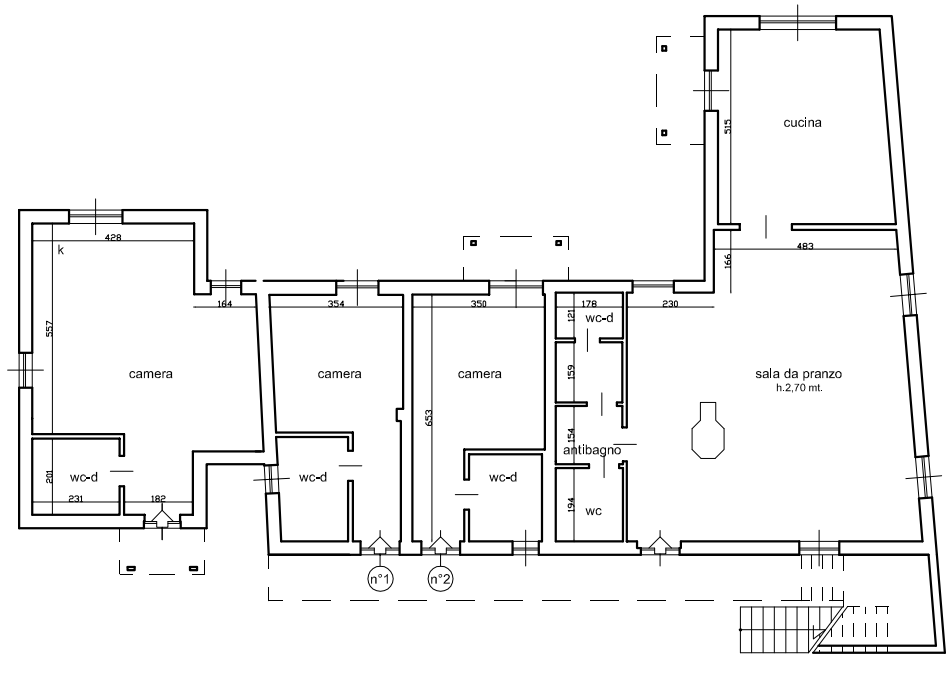

Lotto 2 - Corpo B: Agriturismo

Schema Planimetrico e calcolo Sup.Commerciale scala 1:200

Superficie commerciale Lotto 1 (Norma UNI 10750)

a. Superficie interna calpestabile + superficie pareti divisorie interne non portanti: mq.294,12
b. Superficie lorda (comprensiva delle pareti portanti interne e perimetrali): mq.339,47
c. 50%(b-a): mq.22,67 < 10%a
d. Terrazzi: mq.73,72
e. Balcone: mq.17,21
f. Terreno: mq.2.633

Mq. (294,12 + 22,67 + 30% 73,72 + 25% 17,21 + 1% 2.633) = mq.369,54 (agriturismo + terreno)

Tribunale Civile di Savona
Proc. es. n°42/2019+ n°130/2019
Elaborato Planimetrico Indicativo

Comune di SAVONA
Via Prietragrossa
(F°66 mapp.128 sub.6 ex sub.4)

C.T.U.:
Simona Zanardini architetto
17021 – ALASSIO – Via Croce Bianca 23 – telefax 0182 640250 –
C.F.: ZNR SMN 70R60 A122C – Part. IVA 01052230099