Data: 02/08/2021 - n. T126675 - Richiedente: Telematico

Ultima planimetria in atti
Data: 02/08/2021 - n. T126675 - Richiedente: Telematico
Totale schede: - Formato di acquisizione: A3(297x420) - Formato stampa richiesto: A4(210x297) - Fattore di scala non utilizzabile

Agenzia delle Entrate
**CATASTO FABBRICATI**
Ufficio provinciale di Savona

| | | | | | |
|---|---|---|---|---|---|
| ELABORATO PLANIMETRICO | Compilato da: Briano Valerio | | Iscritto all'albo: Architetti | Prov. Savona | N. 138 |
| Comune di Savona | Sezione: | Foglio: 66 | Particella: 128 | Protocollo n. SV0053671 del 21/08/2019 | |
| Dimostrazione grafica dei subalterni | | | Tipo Mappale n. del | Scala 1 : 200 | |

## Piano Terreno

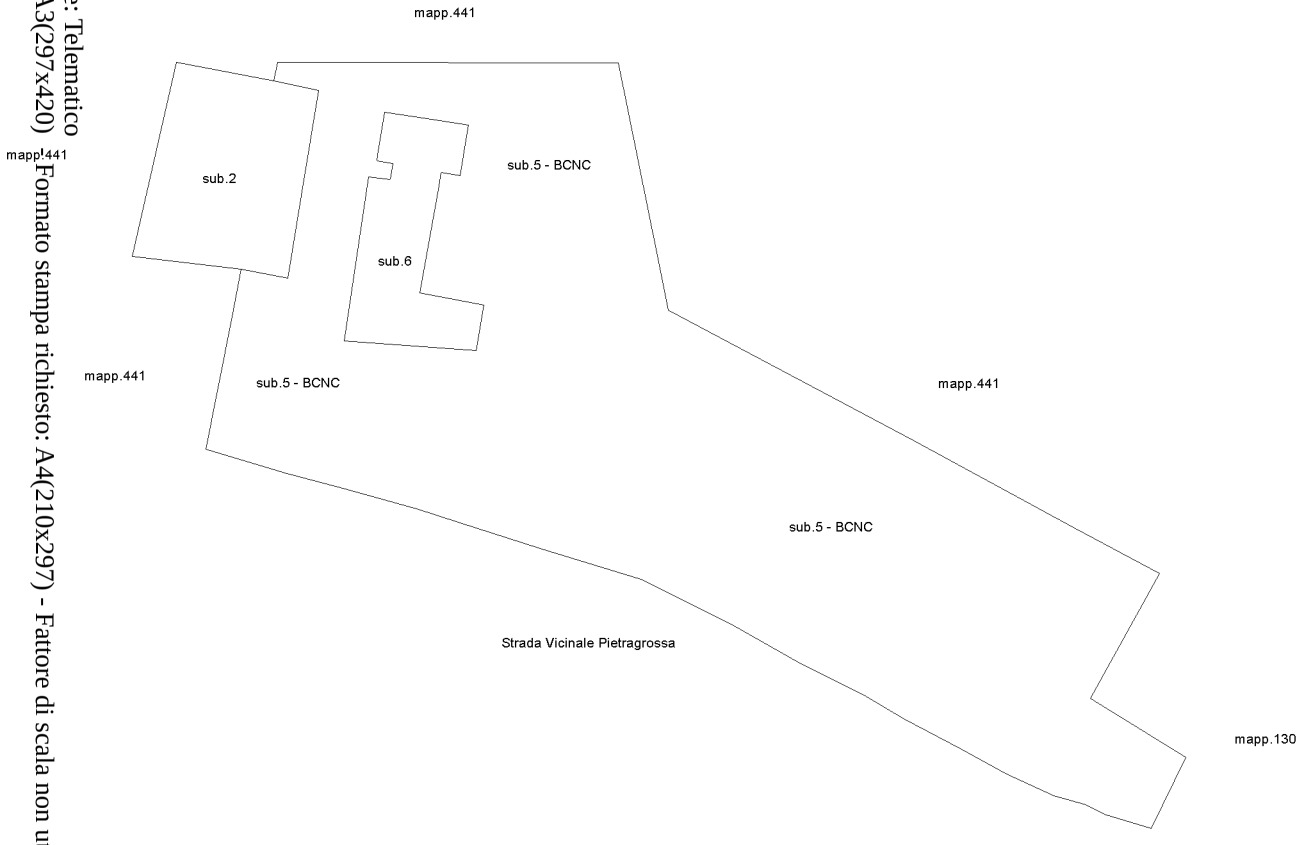


## Piano Primo

