Data: 08/07/2019 - n. SV0044222 - Richiedente ZANARDINI - Ultima Planimetria in atti

Agenzia del Territorio
CATASTO FABBRICATI
Ufficio Provinciale di
Savona

Dichiarazione protocollo n. SV0100564 del 22/05/2008

Planimetria di u.i.u. in Comune di Savona

Via Pietragrossa civ.

Identificativi Catastali:
Sezione:
Foglio: 66
Particella: 128
Subalterno: 2

Compilata da:
Briano Valerio

Iscritto all'albo:
Architetti

Prov. Savona N. 138

Scheda n. 1 Scala 1: 200

Pianta piano terra

h: 2.40m

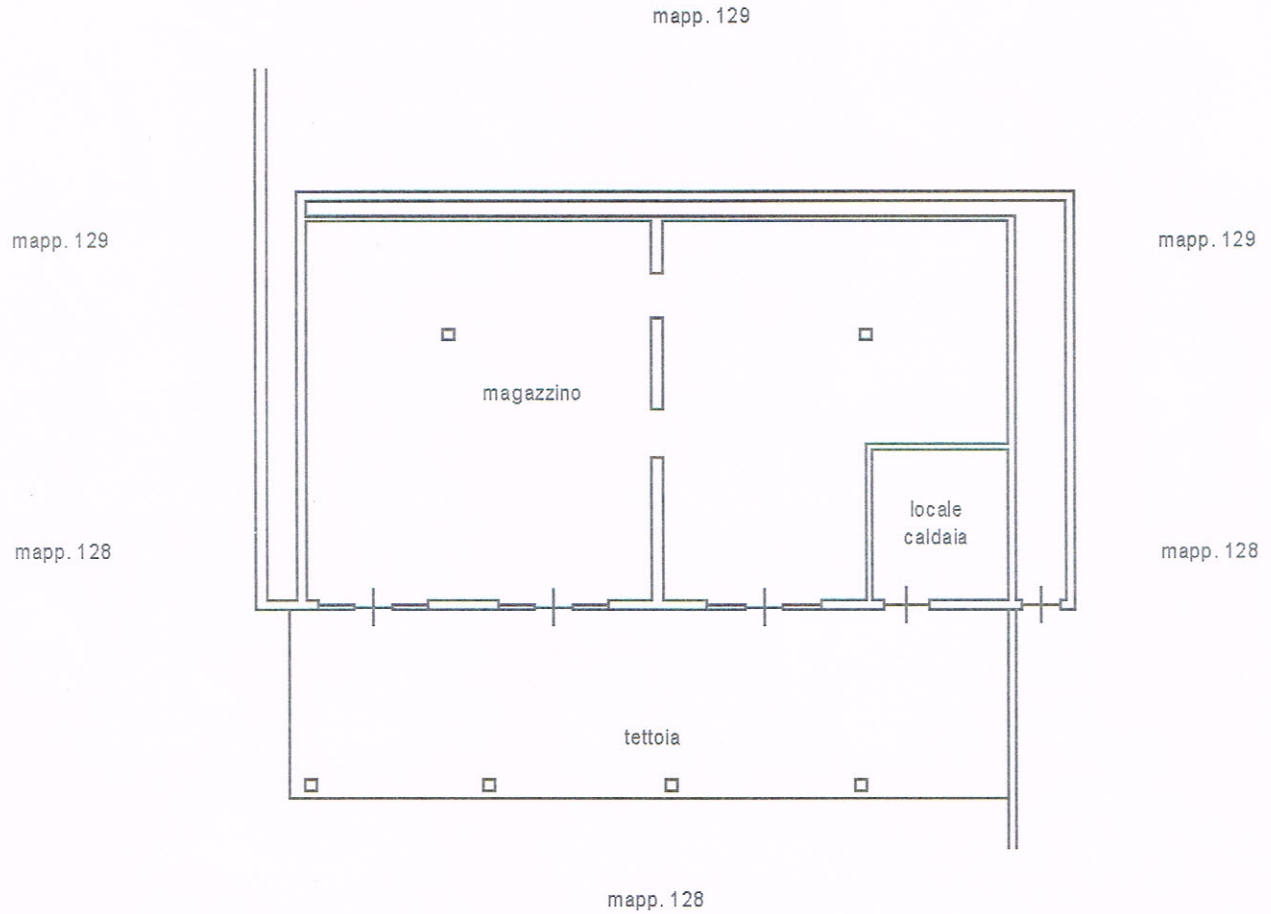

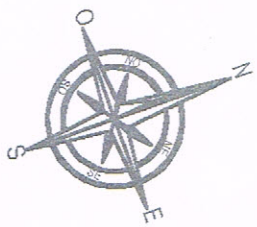

Catasto dei Fabbricati - Situazione al 08/07/2019 - Comune di SAVONA(I480) - < Foglio: 66 Particella: 128 - Subalterno 2 >
VIA PIETRAGROSSA piano: S1 ;

Data: 08/07/2019 - n. SV0044222 - Richiedente ZANARDINI - Ultima Planimetria in atti
Tot.schede: 1 - Formato di acq.: A4(210x297) - Fatt. di scala: 1:1