Agenzia delle Entrate
CATASTO FABBRICATI
Ufficio Provinciale di Savona

Dichiarazione protocollo n. SV0053611 del 21/08/2019

Planimetria di u.i.u. in Comune di Savona

Via Pietragrossa civ. 21

Identificativi Catastali:
Sezione:
Foglio: 66
Particella: 128
Subalterno: 6

Compilata da:
Briano Valerio

Iscritto all'albo:
Architetti

Prov. Savona N. 138

Scheda n. 1 Scala 1:200

Piano Terreno

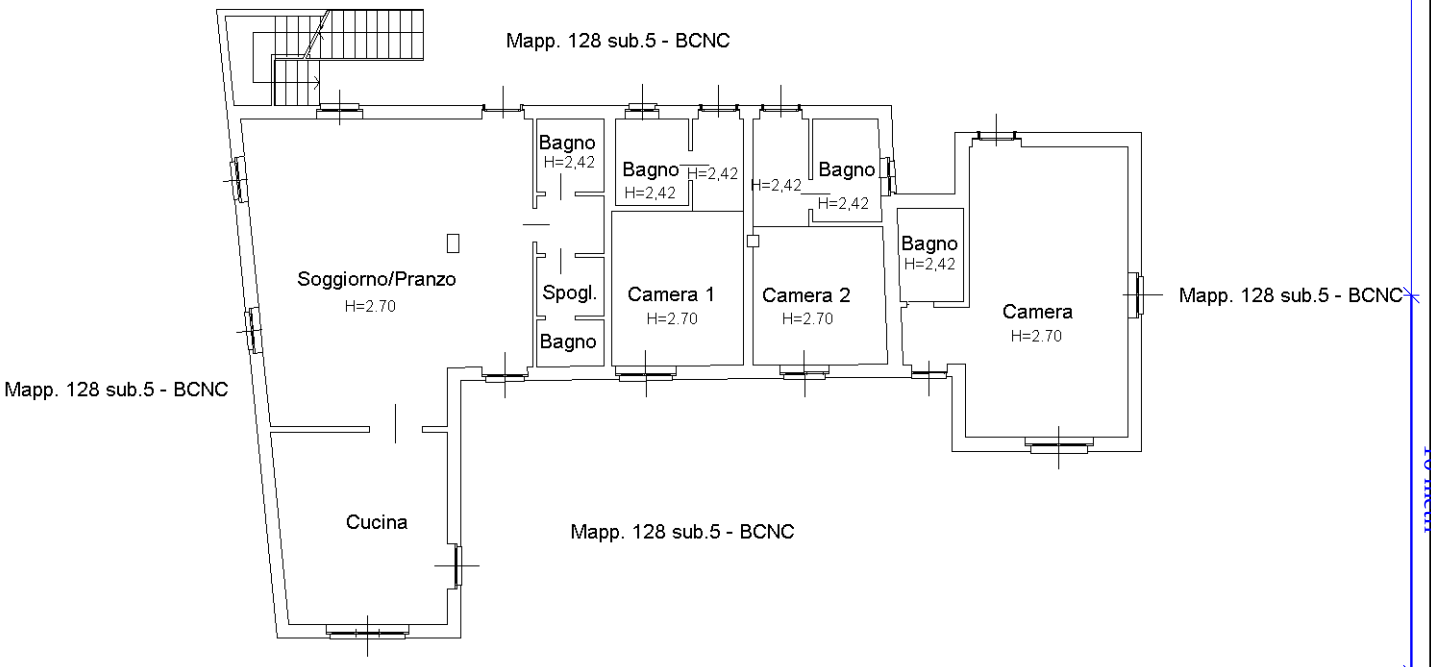

Piano Primo

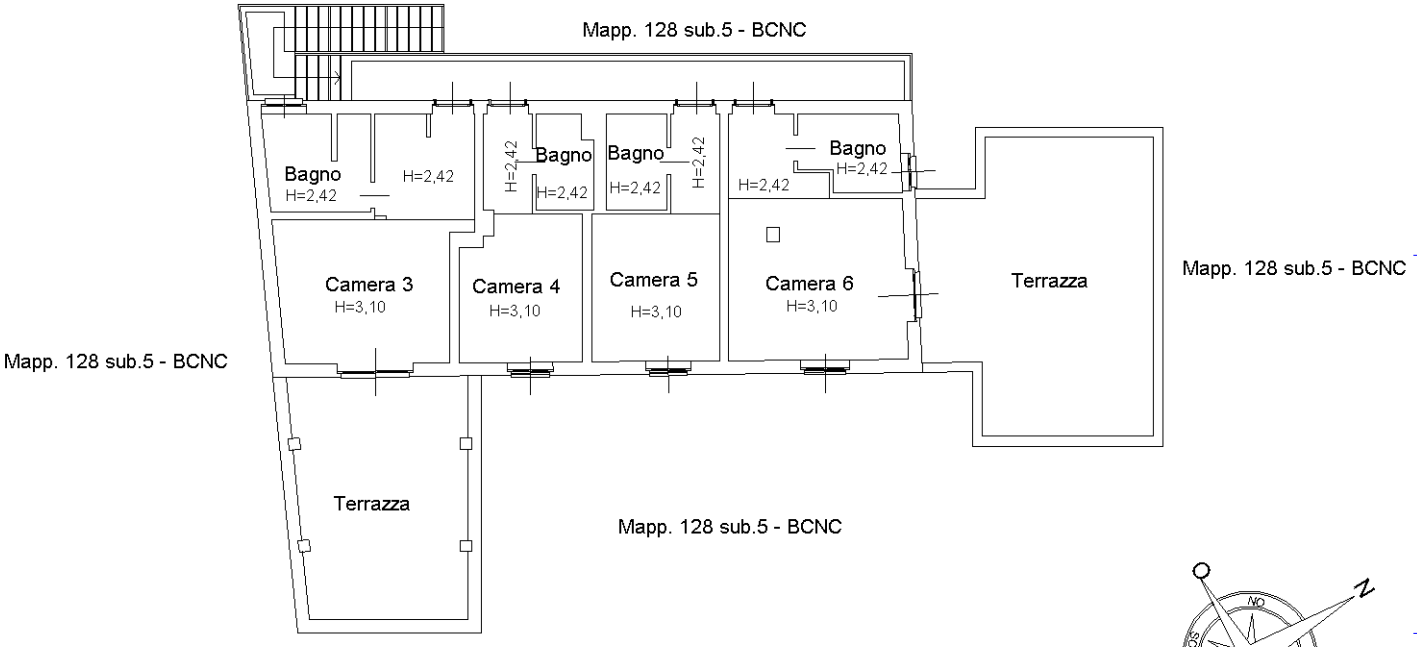

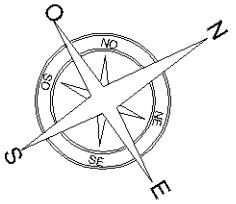

Ultima planimetria in atti

Catasto dei Fabbricati - Situazione al 02/08/2021 - Comune di SAVONA (I480) - < Foglio: 66 - Particella: 128 - Subalterno: 6 >
VIA PIETRAGROSSA n. 21 piano: T-1;