COMUNE DI VILLAMAGNA (CH)

CONTRADA MARCILIANA.

RILIEVO STATO DI FATTO

Foglio di mappa n. 6 p.lla 70 sub 6

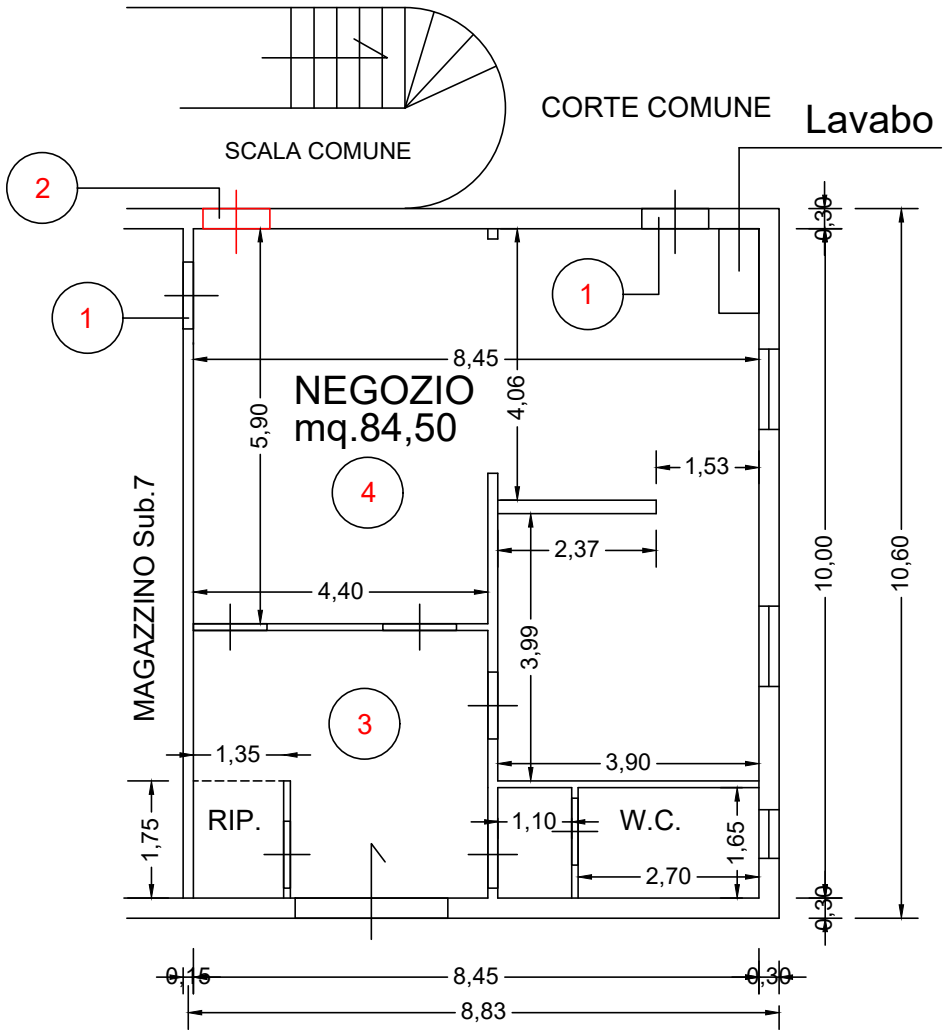

PIANO TERRA
NEGOZIO
H = 3,80 mt.

LEGENDA
1 = Difformità Catastale, Porte non presenti in mappa catastale.
2 = Difformità Catastale, Porta presente in in mappa catastale.
3 = Difformità Catastale, Intera tramezzatura interna, diversa dalla mappa catastale.
4 = Difformità Urbanistica, Negozio presente in parte nel progetto autorizzato, che prevede un portico aperto, vedi mappa concessione edilizia, allegata.

NORD

scala 1 : 100