Agenzia delle Entrate
CATASTO FABBRICATI
Ufficio Provinciale di Bergamo

Dichiarazione protocollo n. BG0229993 del 27/07/2026

Comune di Almenno San Salvatore

Via Madonna civ. 12

Identificativi Catastali:	Compilata da:
Sezione:	Bosio Roberto
Foglio: 7	Iscritto all'albo: Ingegneri
Particella: 5903	
Subalterno: 709	Prov. Bergamo N. 2283

Planimetria	
Scheda n. 1	Scala 1:200

PIANO PRIMO H. 2.70

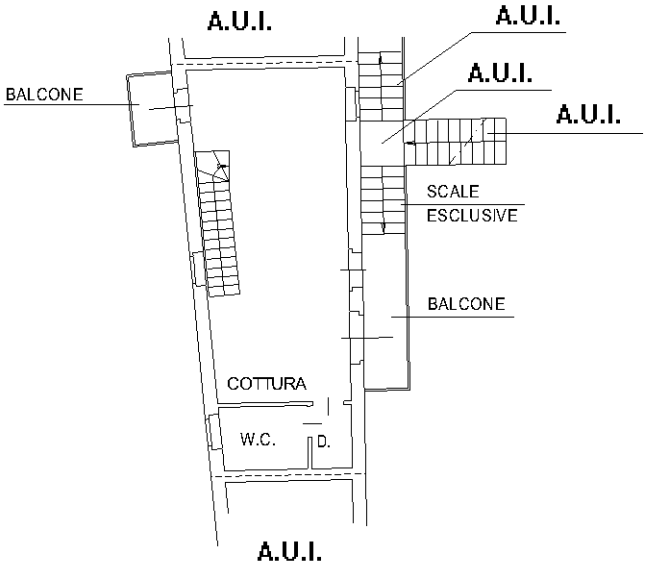

PIANO SECONDO



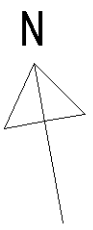

10 mt

Catasto dei Fabbricati - Situazione al 29/07/2026 - Comune di ALMENNO SAN SALVATORE(A217) - < Foglio 7 - Particella 5903 - Subalterno 709 >
VIA MADONNA n. 12 Piano 1-2

Ultima planimetria in atti