COMUNE DI VILLAMAGNA (CH)

CONTRADA MARCILIANA.

RILIEVO STATO DI FATTO

Foglio di mappa n. 6 p.lla 70 sub 3

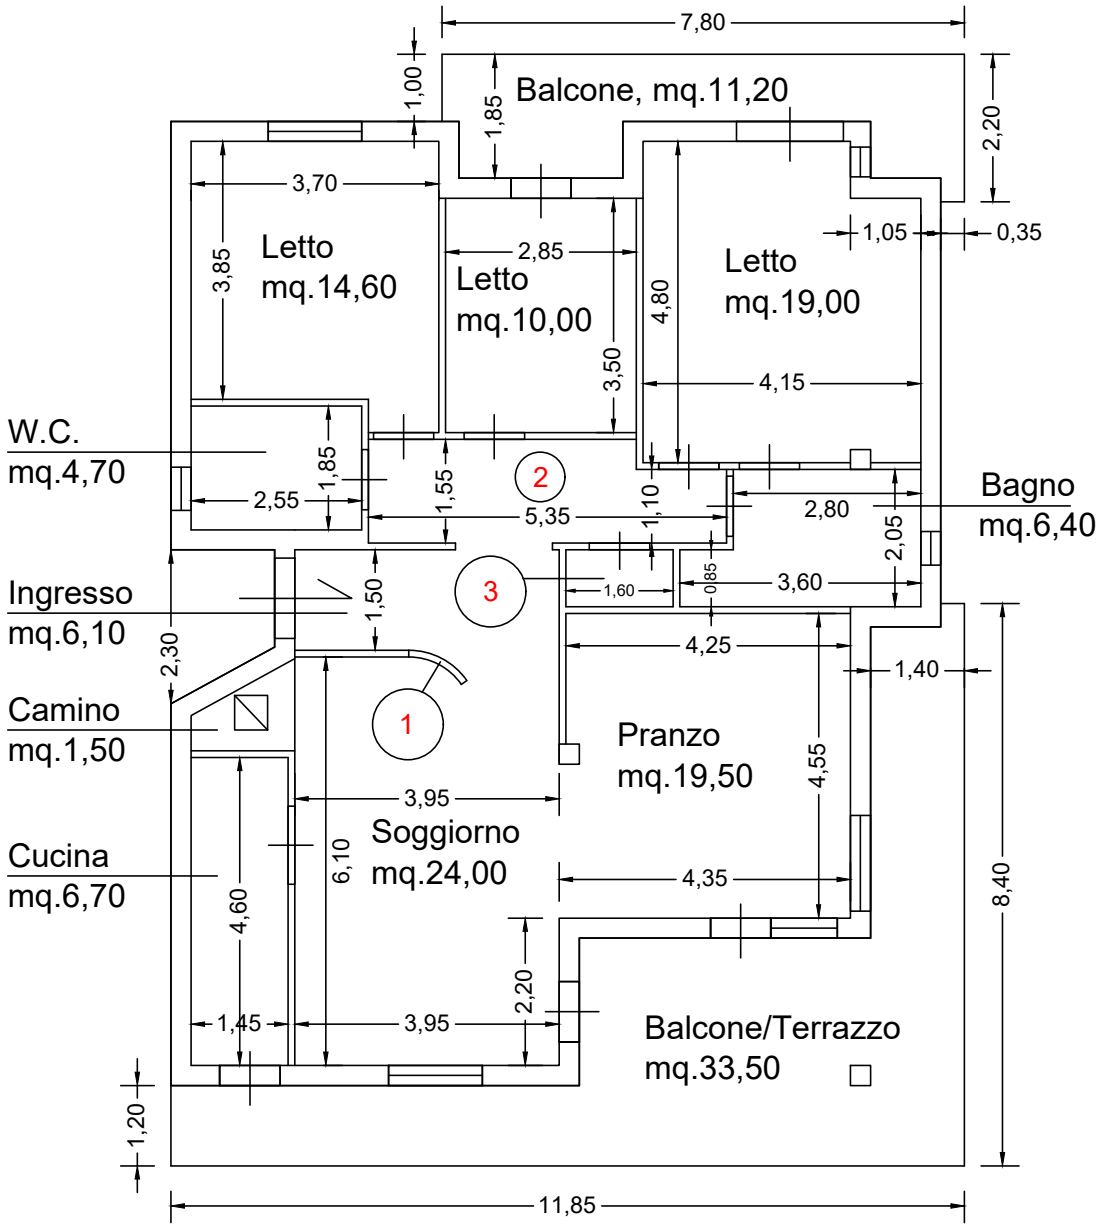

PIANO PRIMO
ABITAZIONE

H = 2,75 mt.

NORD

scala 1 : 100

LEGENDA

1 = Difformità Catastale e Urbanistica, in quanto muretto h=1, realizzato curvo, invece che dritto.
2 = Disimpegno, mq.7,00=(5,35x1,30), conforme alla Planimetria Urbanistica e Catastale.
3 = Ripostiglio, mq.1,36=(1,60x0,85), conforme alla Planimetria Urbanistica e Catastale.

COMUNE DI VILLAMAGNA (CH)

CONTRADA MARCILIANA.

RILIEVO STATO DI FATTO

Foglio di mappa n. 6 p.lla 70 sub. A (Soffitta)

10 metri

PIANO SECONDO

(SOFFITTA)

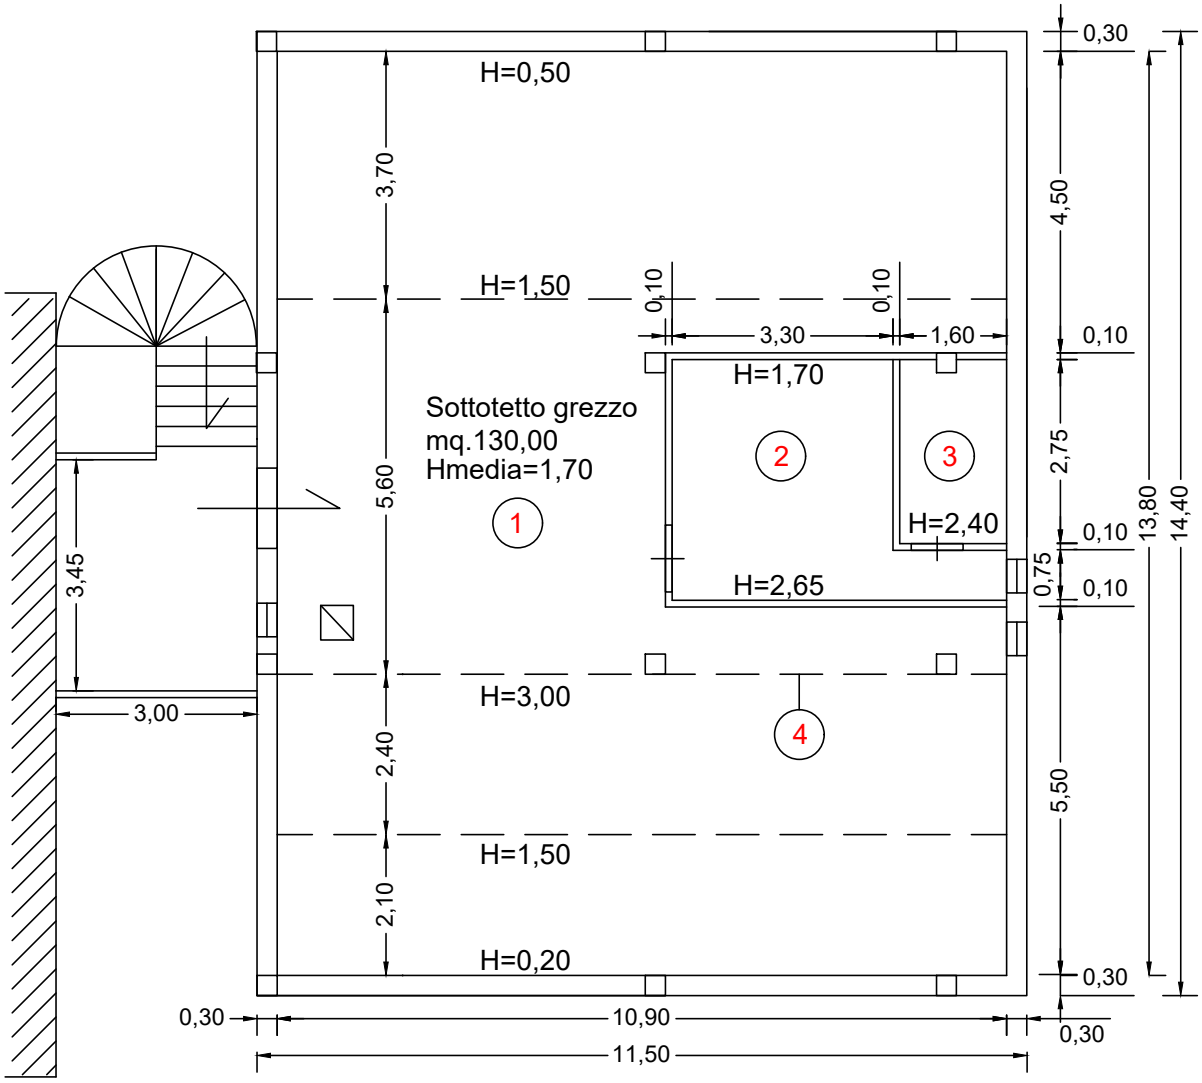

LEGENDA
1 = Difformità Catastale e Urbanistica, in quanto sottotetto non accatastato e altezze invertite rispetto al progetto.
2 = Vano rifinito mq.13,15, Hm=2,18, non previsto in progetto e non accatastato, pertanto difforme dall'autorizzazione.
3 = Bagno rifinito mq.4,40, Hm=2,05, non previsto in progetto e non accatastato, pertanto difforme dall'autorizzazione.
4 = Linea di colmo posizionata a mt.4,50 dall'attacco di falda H=0,20 invece di m.9,30, pertanto difforme dal titolo Urbanistico rilasciato.

NORD

scala 1 : 100