Agenzia del Territorio
CATASTO FABBRICATI
Ufficio Provinciale di
Bergamo

Dichiarazione protocollo n. BG0230550 del 27/06/2011

Planimetria di u.i.u. in Comune di Almenno San Salvatore

Via Madonna Del Castello civ. 12

Identificativi Catastali:	Compilata da:
Sezione:	Morbi Matteo
Foglio: 7	Iscritto all'albo: Geometri
Particella: 5903	
Subalterno: 711	Prov. Bergamo N. 3265

Scheda n. 1 Scala 1:200

PIANO PRIMO

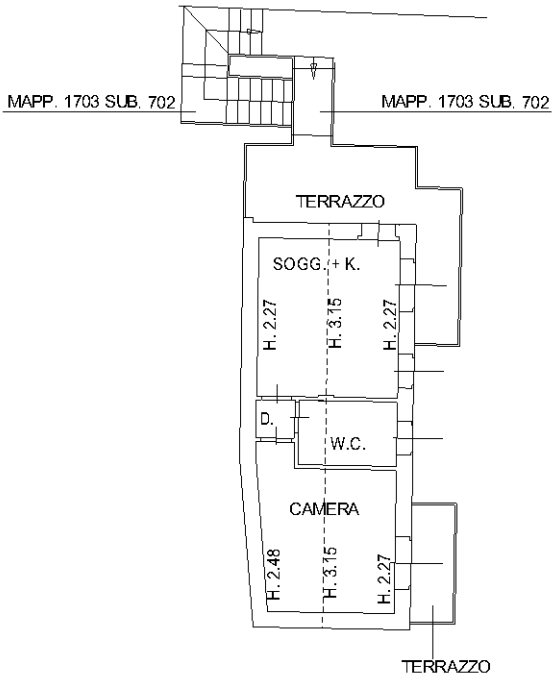

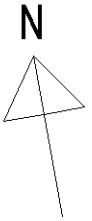

Ultima planimetria in atti

Catasto dei Fabbricati - Situazione al 26/03/2026 - Comune di ALMENNO SAN SALVATORE(A217) - < Foglio 7 - Particella 5903 - Subalterno 711 >
VIA MADONNA n. 12 Piano 1